


SITUACION SEGUN PLAN GENERAL E=1:5.000




CALIFICACION SEGUN PLAN GENERAL

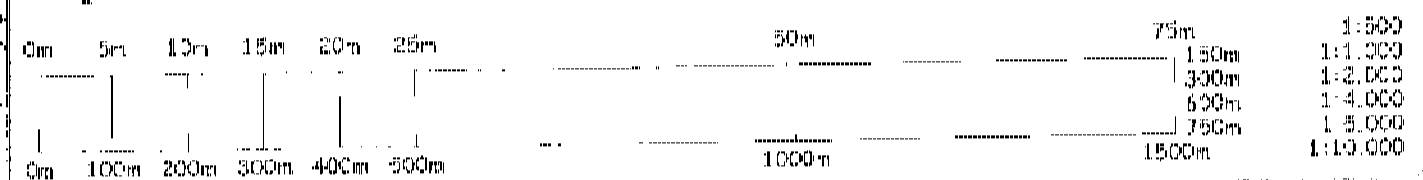

**PLAN ESPECIAL DE REFORMA INTERIOR EN C/ CERVANTES Y C/ PINTOR PICASSO SAN VICENTE DEL RASPEIG**

PROMOTOR Ayto de San Vicente del Raspeig	NI DE PLANO <b>1</b>
CONCEPTO SITUACION SEGUN PLAN GENERAL	FECHA septiembre - 90
ARQUITECTOS <i>Quelles</i>	ELABORADO POR <i>[Signature]</i>
	ESCALA 1:5.000 / 1:2.000

E=1:2.000

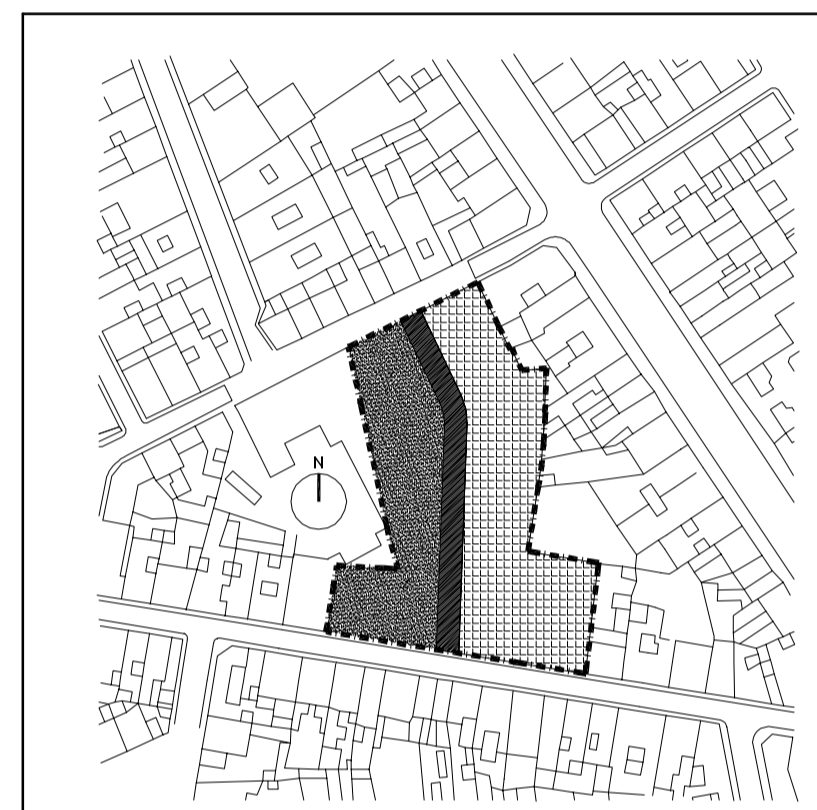

Ref: 03058PRI-102  
 Plano: INFORMACIÓN  
 Planeamiento vigente, PERI: Situación según el Plan General  
 Escala: 1/50.000 - 1/25.000  
 Fecha: Enero 2005  
 Sustituye:

**Plan Reforma Interior Sector APR/1 Sant Vicente del Raspeig - Alicante**

**Arquitecto**  
 Por A.M.P. Associats  
 Juan Añón Gómez

**Proponente:** AJUNTAMENT DE SANT VICENTE DEL RASPEIG