



LEYENDA

----- AMBITO DEL PLAN ESPECIAL

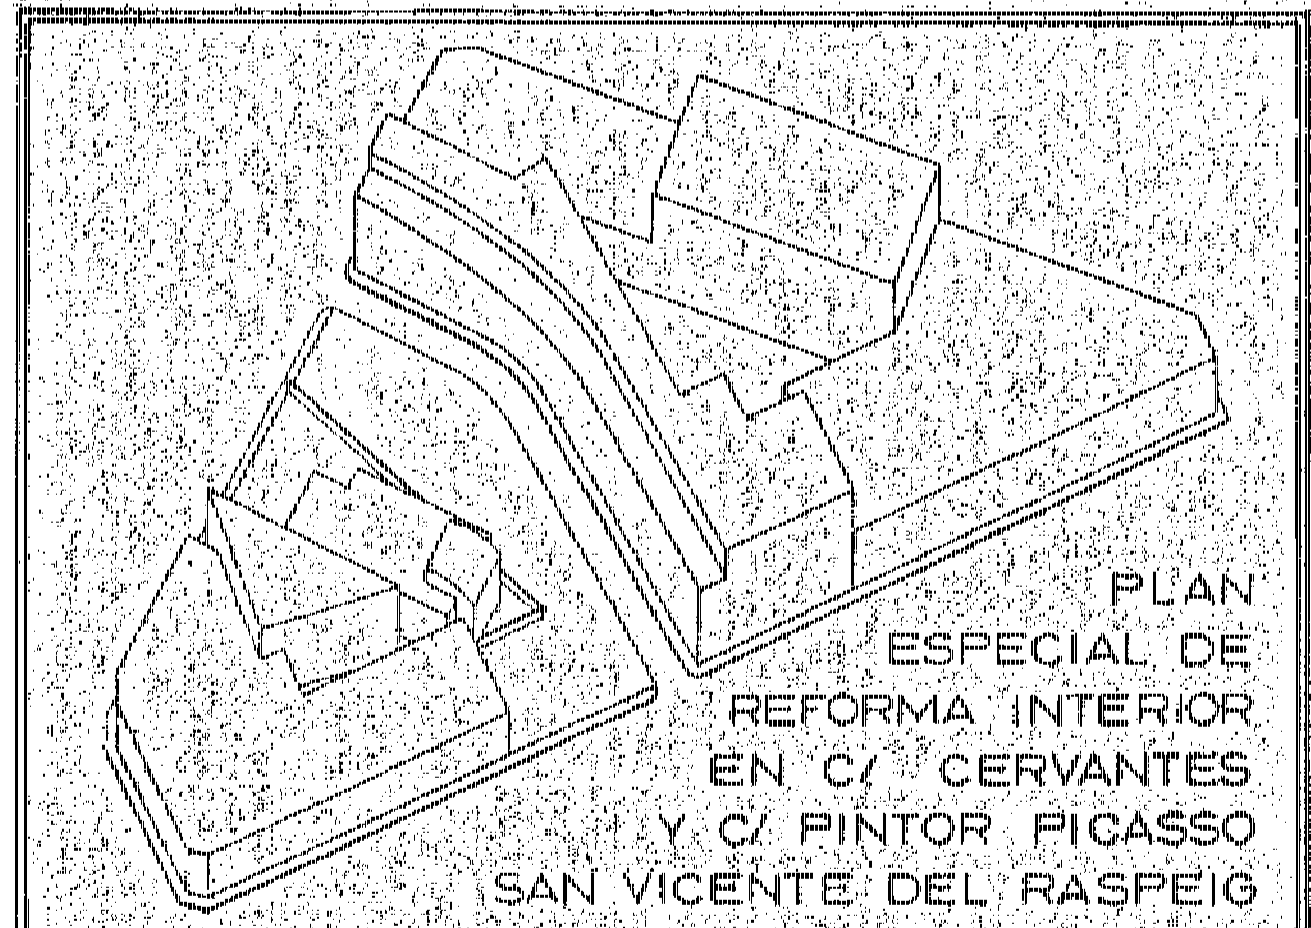

PLAN ESPECIAL DE REFORMA INTERIOR EN C/ CERVANTES Y C/ PINTOR PICASSO SAN VICENTE DEL RASPEIG

| | |
|---|--|
| PROMOTOR: Ayto. de San Vicente del Raspeig | PROVENIENCIA: Nº DE PLANG 7 |
| CONCEPTO: CALIFICACION DE SUELO | FECHA: septiembre - 90 |
| ARQUITECTOS: <i>Quiel</i> | DIBUJADO POR: <i>[Signature]</i> |
| | ESCALA: 1:500 |

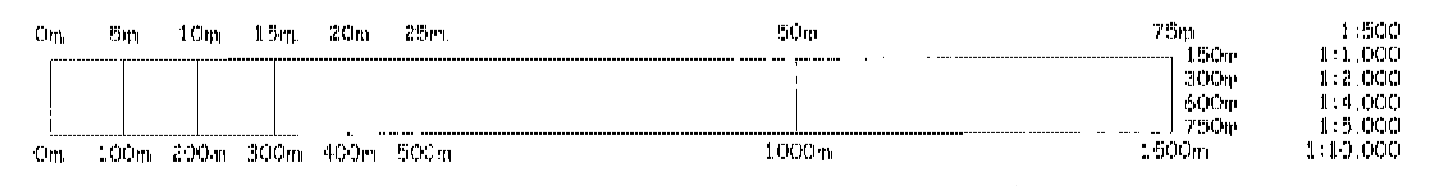

Ref: 03058PRI-03
 Plano: INFORMACIÓN
 Planeamiento vigente, PERI:
 Calificación del suelo
 Escala: 1/50.000 - 1/25.000
 Fecha: Enero 2005
 Sustituye:

Plan Reforma Interior Sector APR/1 Sant Vicent del Raspeig - Alicante

Arquitecto
 Por A.M.P. Associats
 Juan Añón Gómez

Proponente: AJUNTAMENT DE SANT VICENT DEL RASPEIG

El presente documento es copia de su original del que es autor el arquitecto A.M.P. ASSOCIATS. Si se utiliza total o parcialmente, así como cualquier reproducción o edición, se deberá solicitar el consentimiento por escrito al arquitecto responsable de su autorización o al arquitecto responsable del archivo.