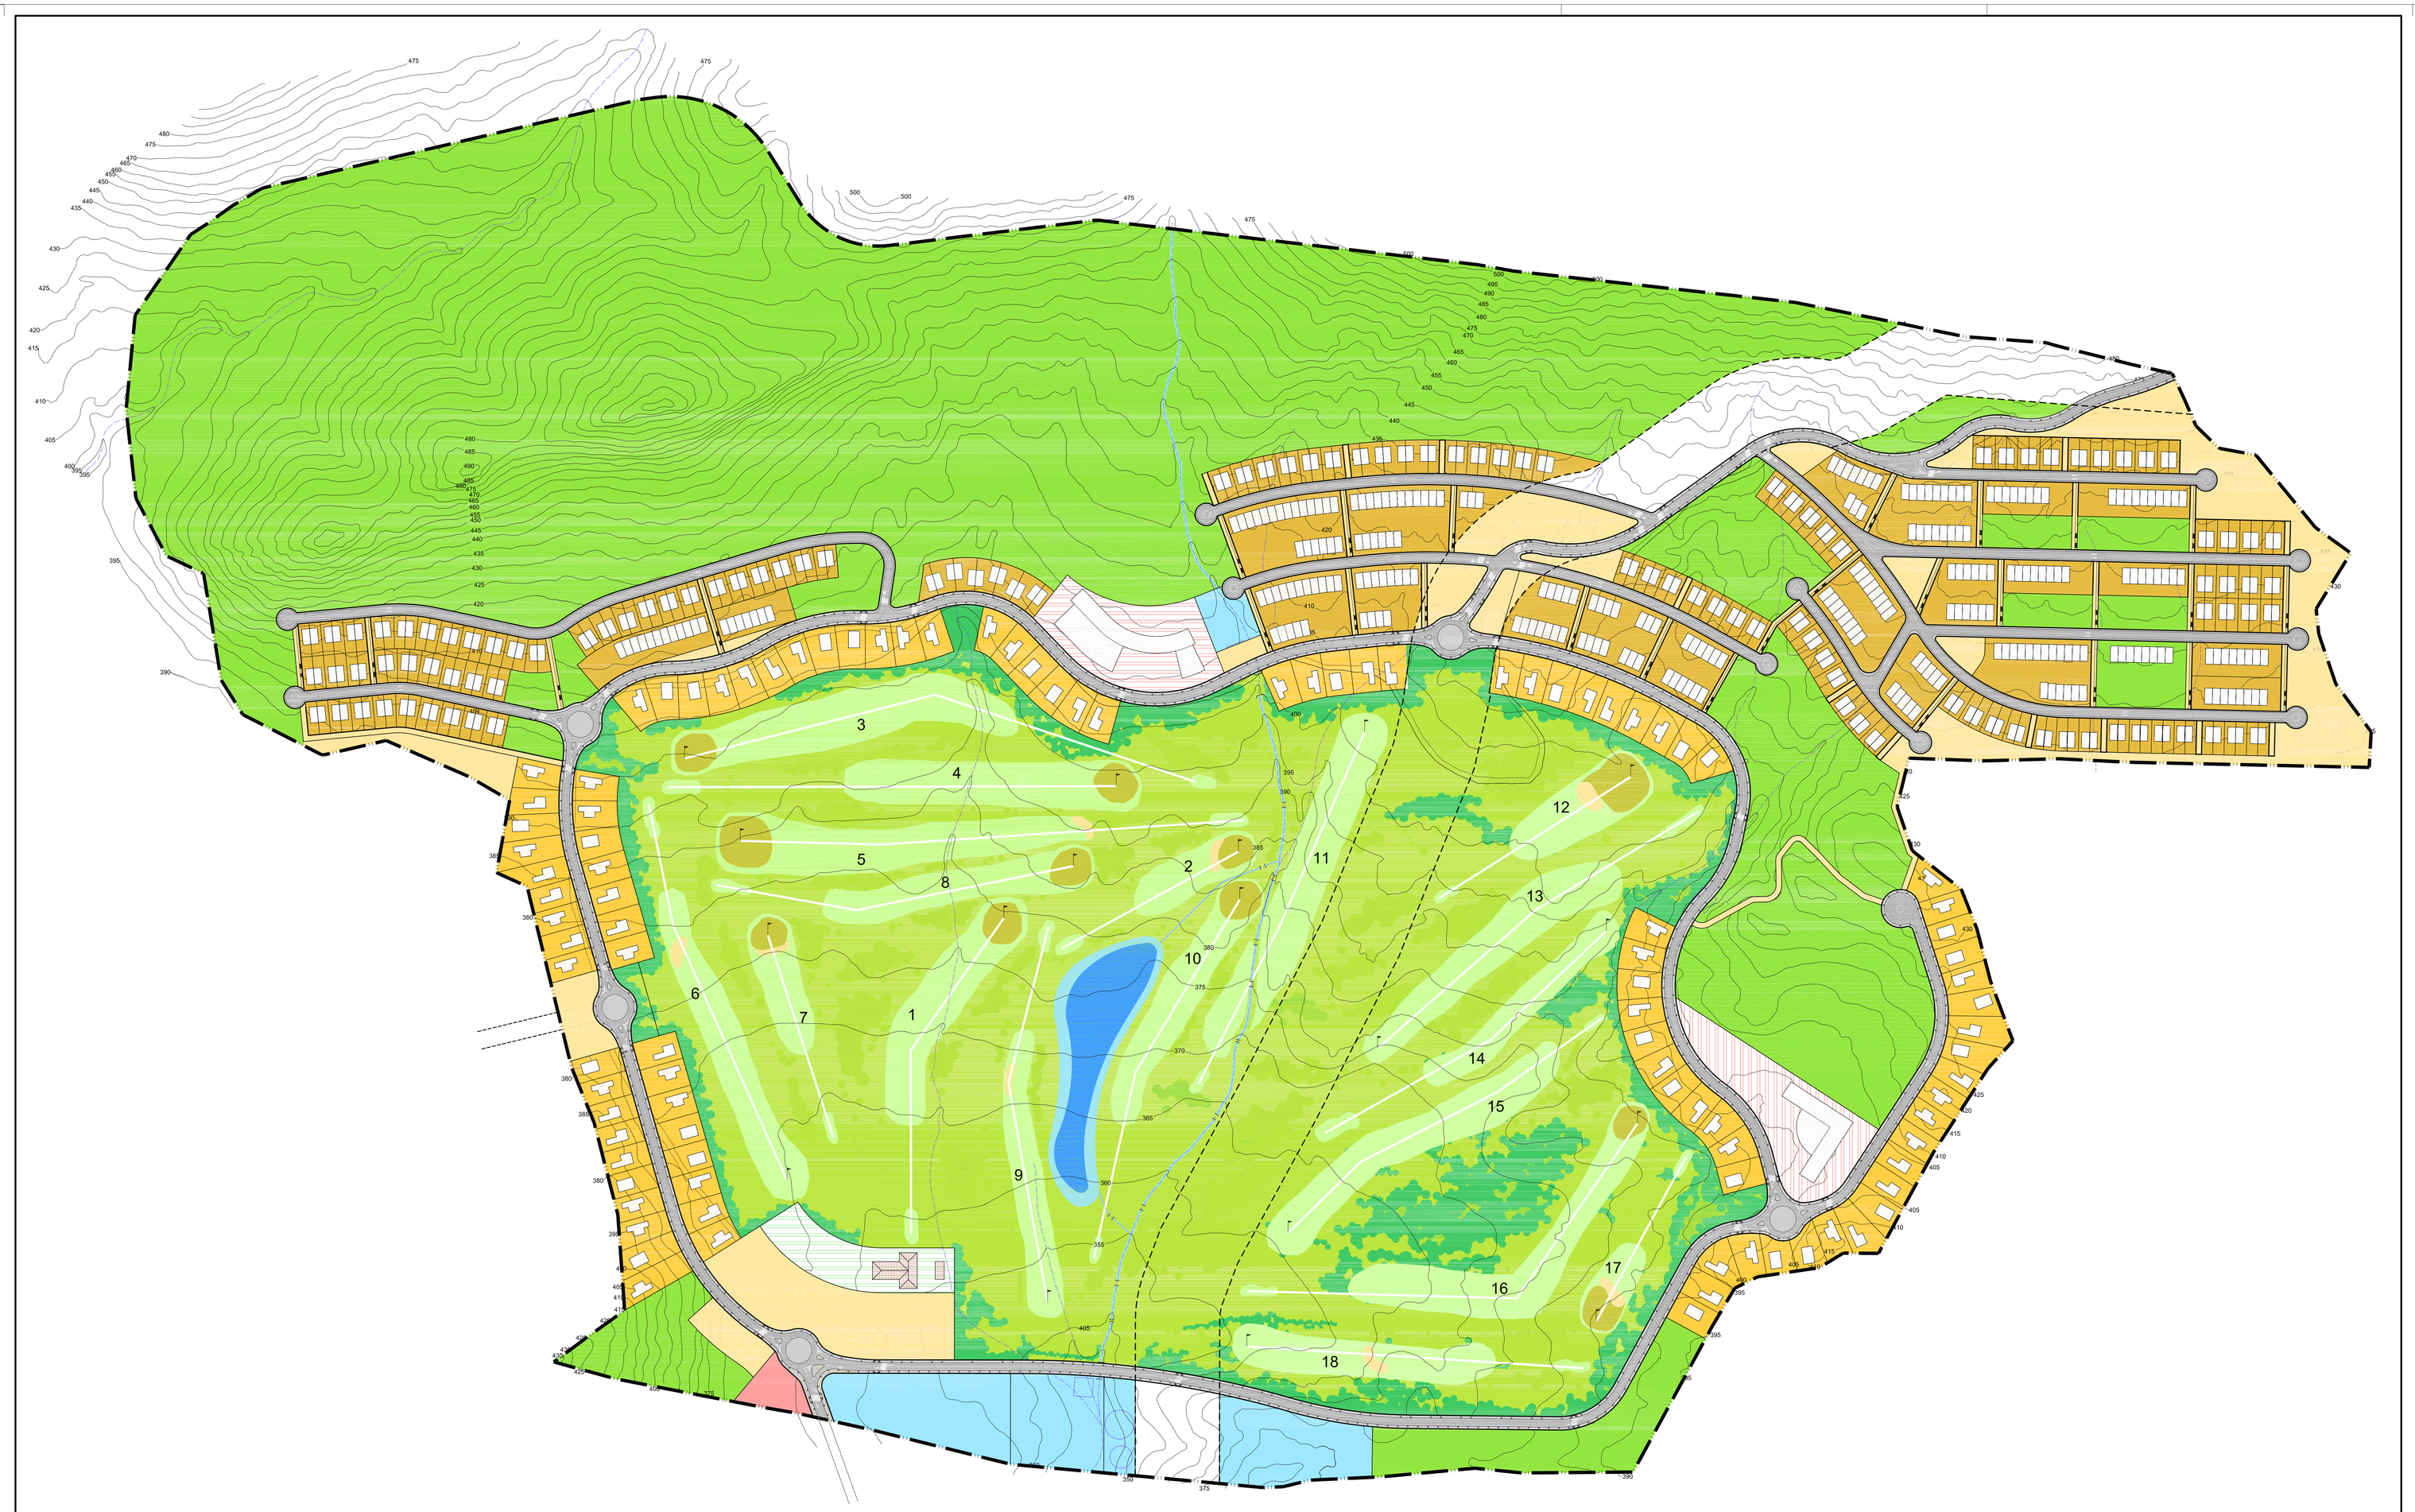

JESÚS QUESADA POLO
ARQUITECTO

EXPEDIENTE: PL-055
2004/032/U/092/PPM/02

FECHA: JUNIO-2005

EDIL EL EQUIPO TECNICO REDACTOR

LABORATORIO DE PROYECTOS S.L. -c/. Arzobispo Loaces, nº 12. Entlo. -03003- ALICANTE
Teléfono. - 965.13.11.31 Fax. 965.12.63.88 E-mail: lproyectos@infonegocio.com

El presente documento es copia de su original del que es autor Laboratorio de Proyectos S.L.. Su utilización total o parcial, así como cualquier reproducción o cesión a terceros, requerirá la previa autorización expresa de su autor, quedando en todo caso prohibida cualquier modificación unilateral del mismo.

PROYECTO:
ADAPTACION DEL PLAN PARCIAL DE MEJORA DEL SECTOR "VALLE DEL SABINAR" A LA SENTENCIA DEL TRIBUNAL SUPERIOR DE JUSTICIA DE LA COMUNIDAD VALENCIANA (Texto Refundido)

ESCALA: 1/2.000

PLANO Nº: 9

PLANO:
IMAGEN NO VINCULANTE

MODIFICADO:

PROPIEDAD: ARTUNDUAGA GESTIÓN URBANÍSTICA S.L.

SITUACIÓN: VALLE DEL SABINAR -SAN VICENTE DEL RASPEIG- ALICANTE

FIN LA PROPIEDAD