

UNIVERSIDAD DE ALICANTE
 SAN VICENTE DEL RASPEIG - ALICANTE





MODIFICACION Y
 HOMOLOGACION
 DEL PLAN ESPECIAL DE LA
 UNIVERSIDAD DE ALICANTE

PLANO DE:
 HOMOLOGACION

ESCALA: 1/5000 Nº DE PLANO: 8

MODIFICADO

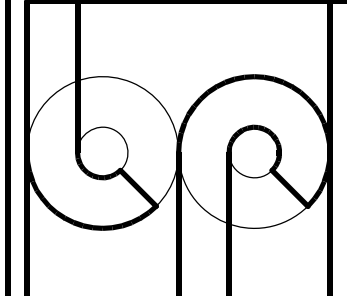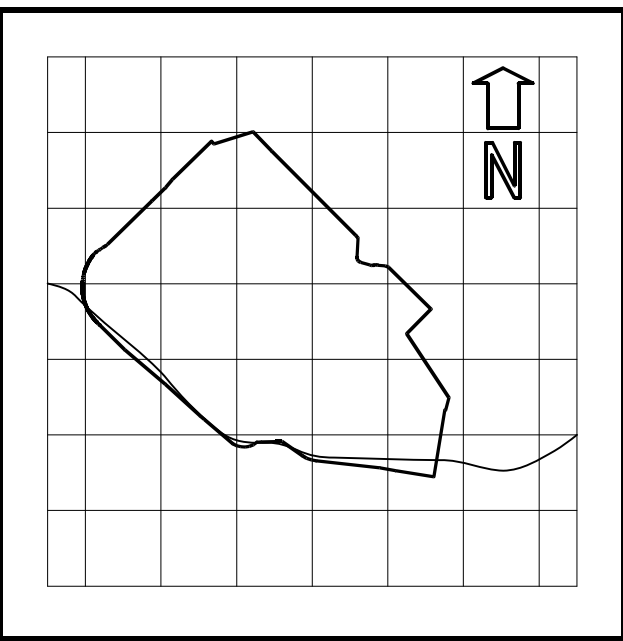

ARQUITECTO DIRECTOR
JESUS QUESADA POLO

ARQUITECTOS COLABORADORES
**MARIO VALERO MOYA
 JULIO TURMO DE PADURA**

EL EQUIPO REDACTOR

EXPEDIENTE: P.L.-27 FECHA: JUNIO-2000