




SITUACIÓN s/. PLANO DE CALIFICACIÓN DEL P.G.O.U. DE SAN VICENTE DEL RASPEIG

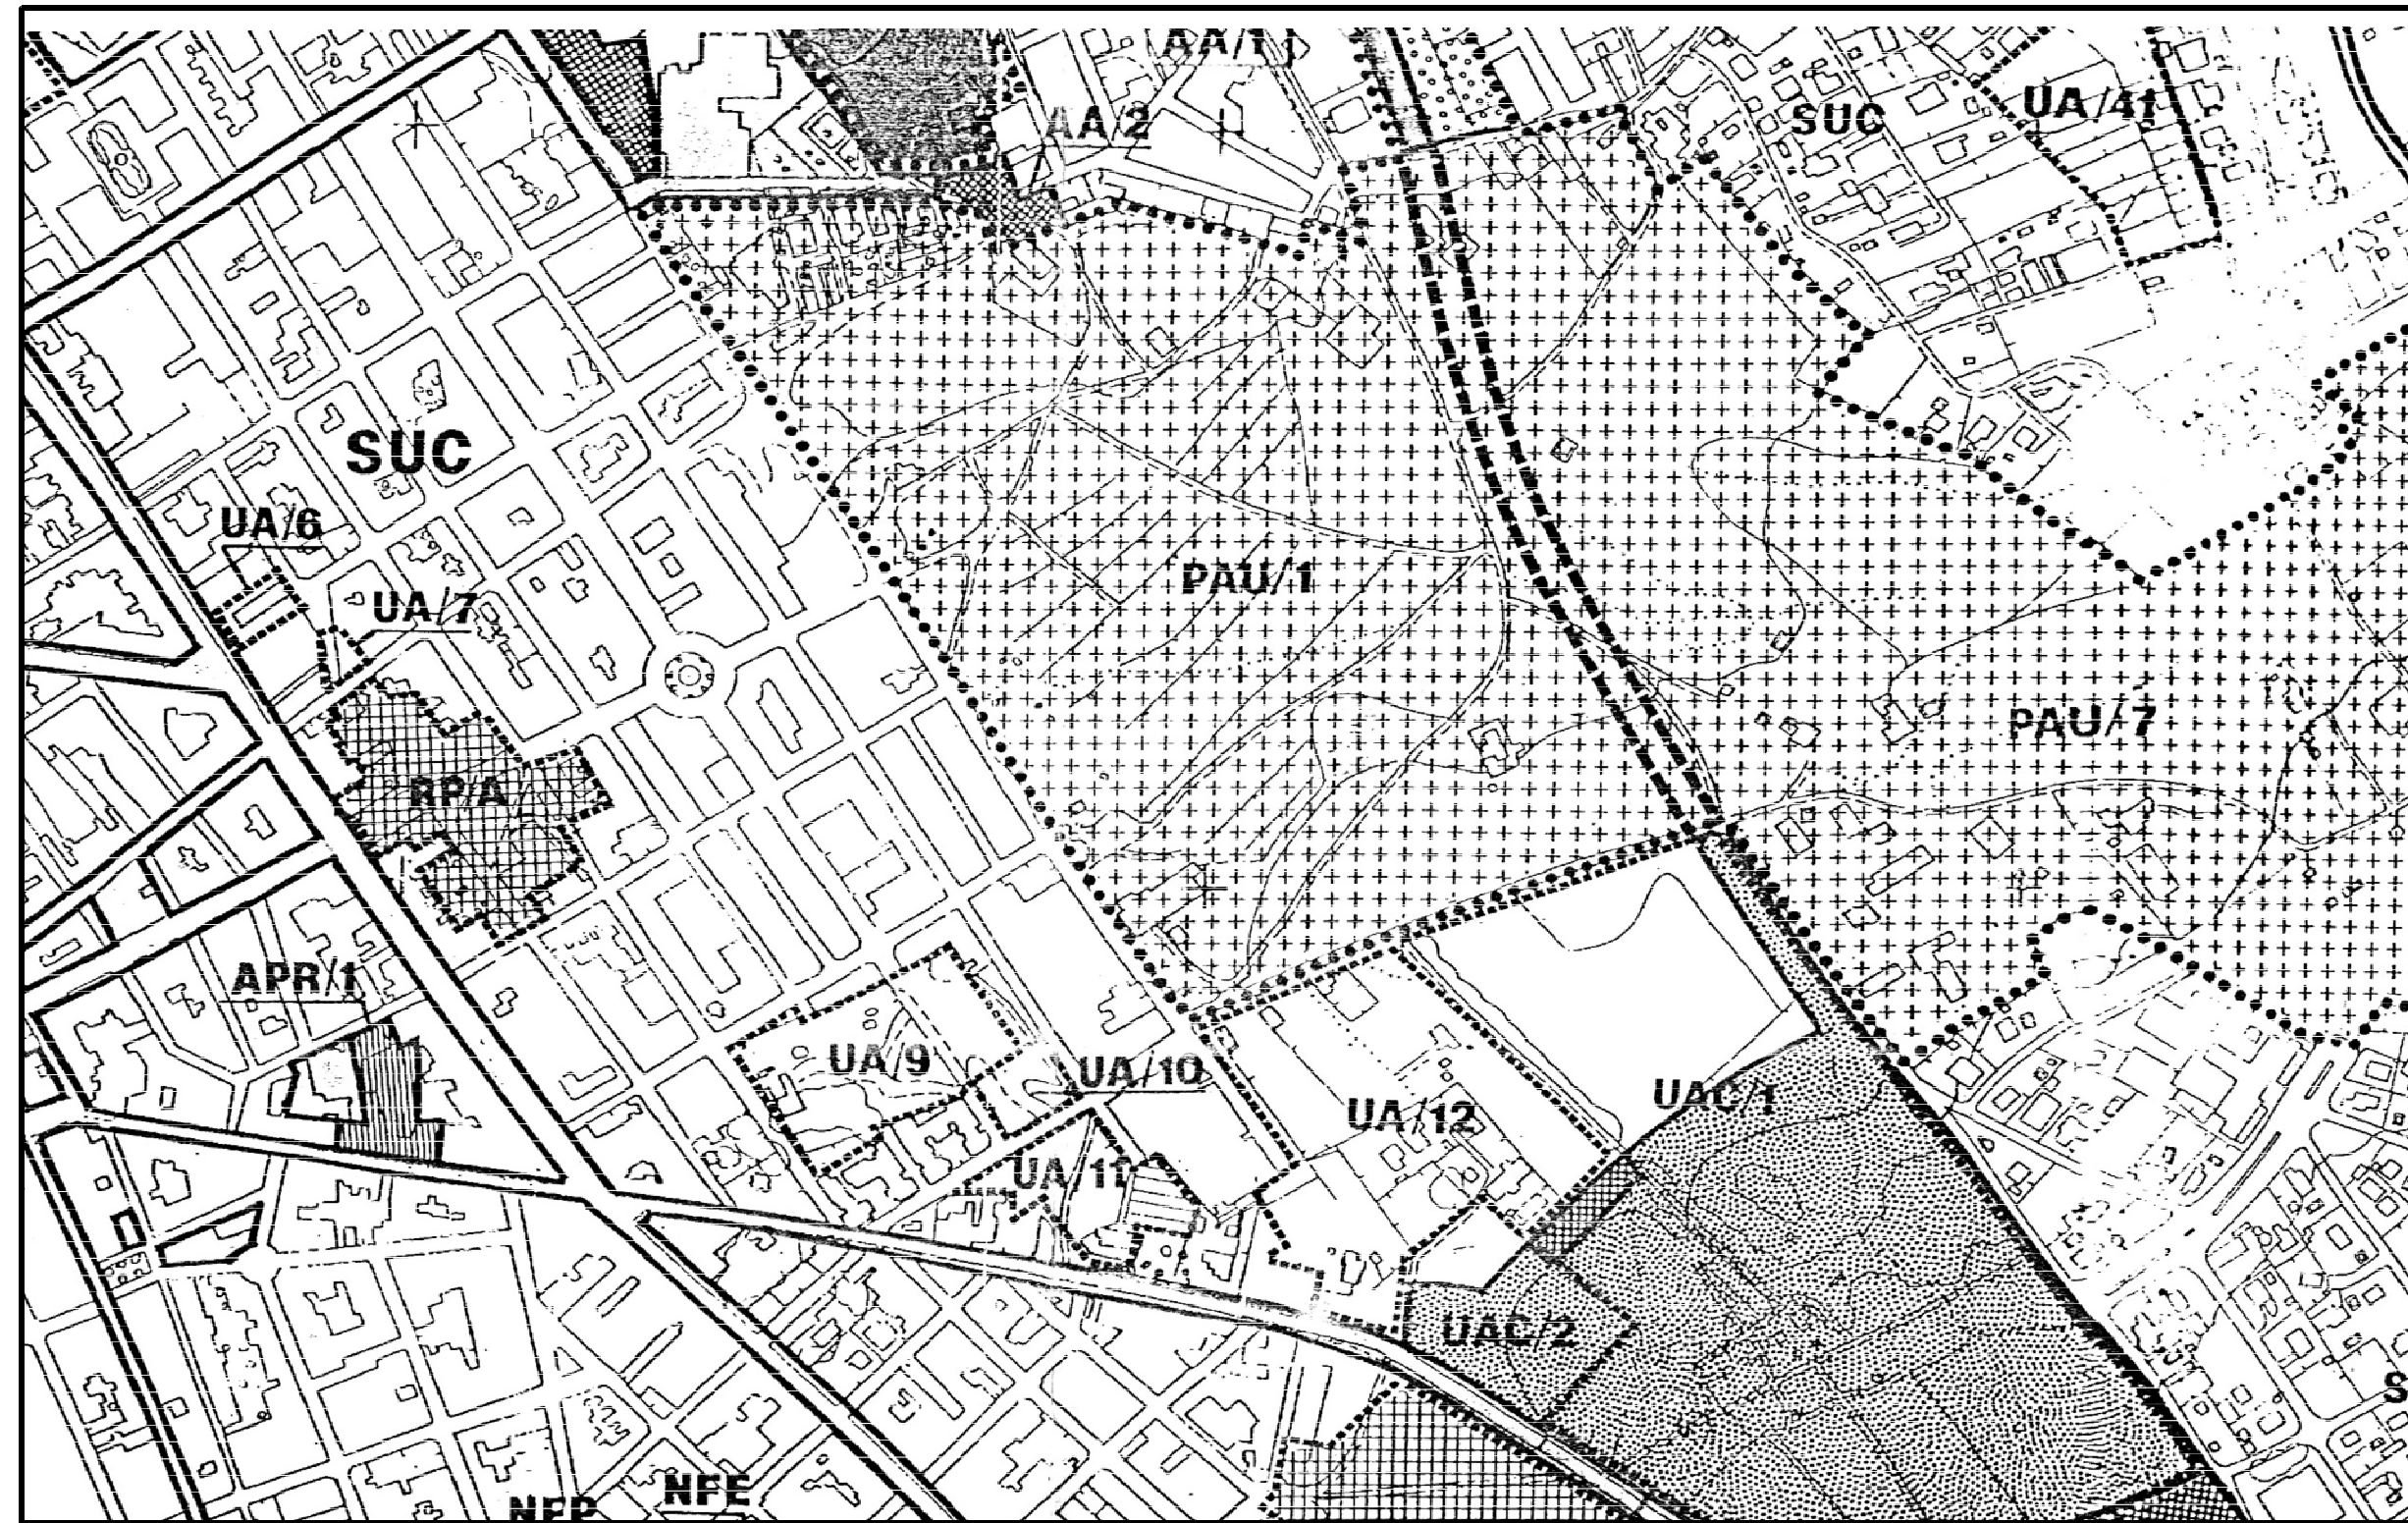

SITUACIÓN s/. PLANO DE GESTIÓN Y RÉGIMEN DEL P.G.O.U. DE SAN VICENTE DEL RASPEIG

	JESÚS QUESADA POLO ARQUITECTO		
	EXPEDIENTE PL. - 050	FECHA JULIO-2003	

LABORATORIO DE PROYECTOS S.L. -c/. Arzobispo Loaces, nº 12, Entlo. -03003- ALICANTE
 Teléfono. - 965.13.11.31 Fax. 965.12.63.88 E-mail: lproyectos@infonegocio.com

El presente documento es copia de su original del que es autor Laboratorio de Proyectos S.L. Su utilización total o parcial, así como cualquier reproducción o cesión a terceros, requerirá la previa autorización expresa de su autor, quedando en todo caso prohibida cualquier modificación unilateral del mismo.

PROYECTO MODIFICACION DEL PLAN PARCIAL DEL SECTOR P.A.U. 1 "LA ALMAZARA"	ESCALA 1:5000	PLANO N° I-1
PLANO INFORMACION: SITUACIÓN Y EMPLAZAMIENTO	MODIFICADO	
PROPIEDAD RESIDENCIAL HAYGON 2 S.L.	Fdo.: LA PROPIEDAD	
SITUACIÓN c/. LA HUERTA -SECTOR PAU-1-SAN VICENTE DEL RASPEIG -ALICANTE-		