





Escala: 1/10.000

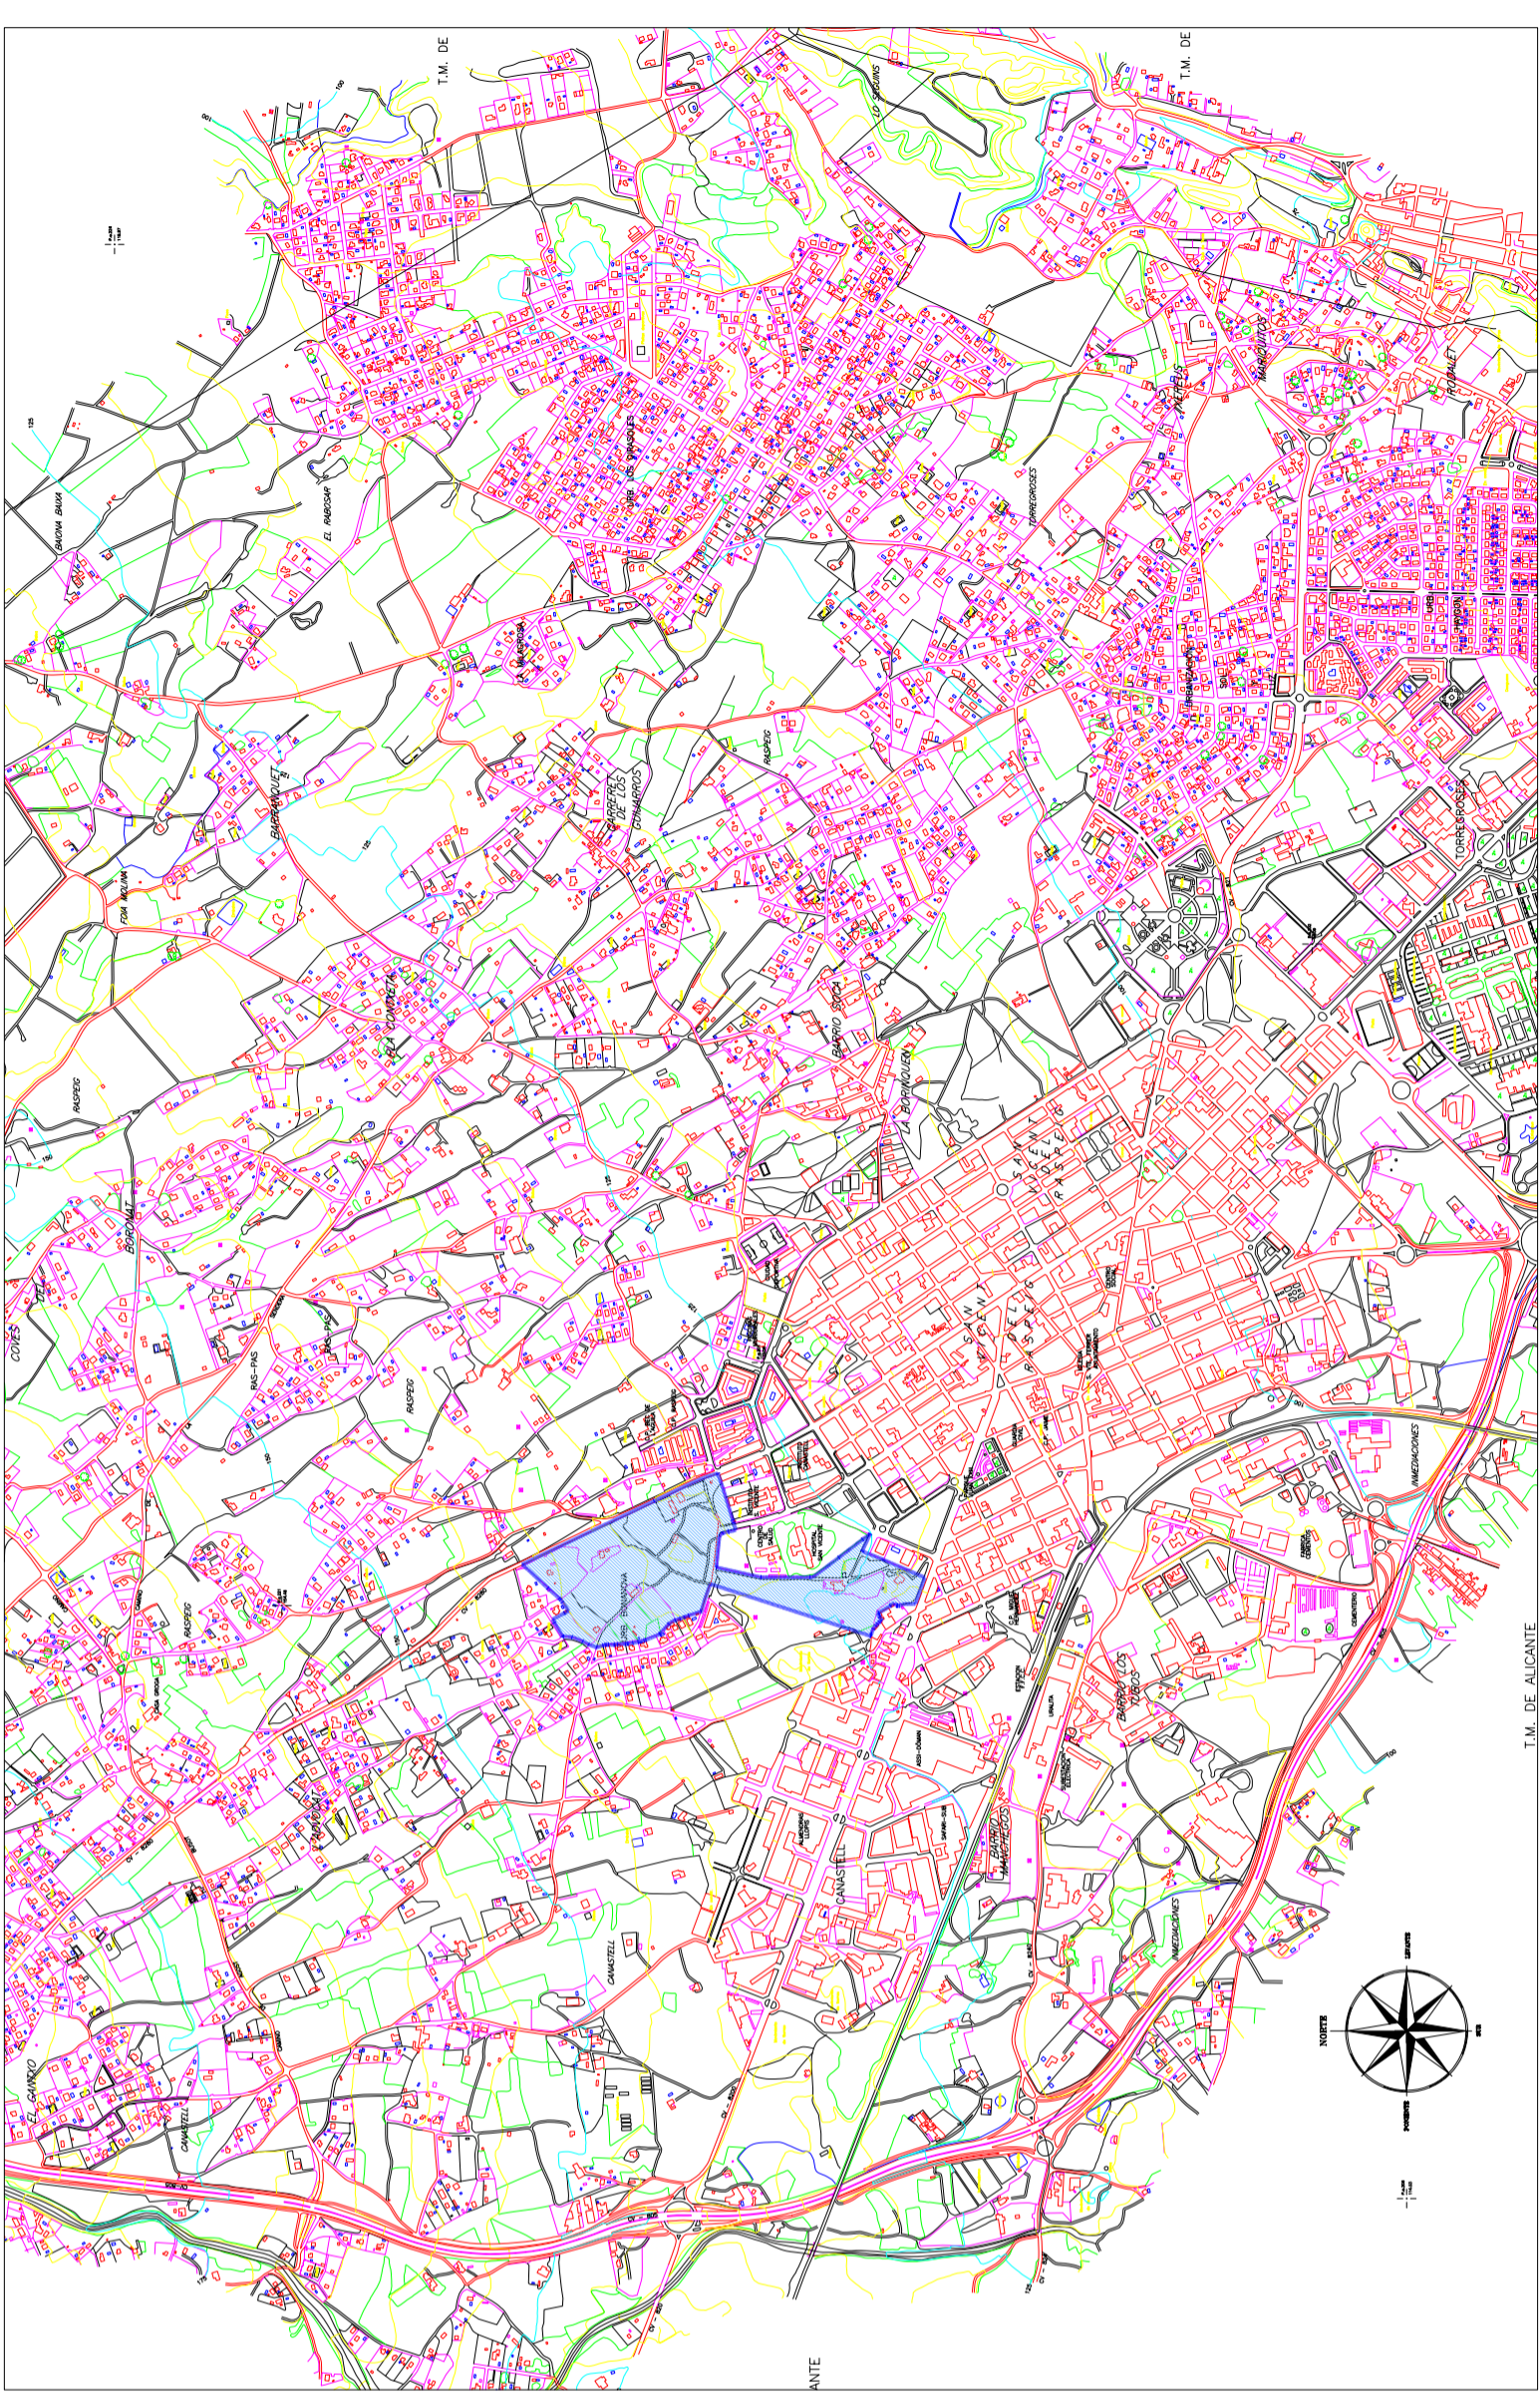

Escala: 1/20.000

 **PEDRO LUIS PALENCIA SORIANO**
ARQUITECTO URBANISTA

Ingeniero Sincrotr Pujalte, 17-5º dcha.
03010 - Alicante. palencia@alacant.net
Móvil: 47 343 692. Tlf. Fax: 966 353 103

PROMOTOR:
AGRUPACIÓN DE INTERÉS
URBANÍSTICO DEL PLAN
PARCIAL I/1 "EL ALTE"

REFERENCIA:
0510B

**HOMOLOGACIÓN DEL SECTOR PP-I/1
"ALTE" DE SAN VICENTE DEL RASPEIG**

PLANO DE INFORMACIÓN
SITUACIÓN

FECHA:
FEBRERO DE 2006

ESCALAS:
INDICADAS

Nº DE PLANO:
1.1