


DELIMITACIÓN DEL SECTOR SOBRE NUEVA CARTOGRAFÍA. SUPERFICIE = 208.959 M²

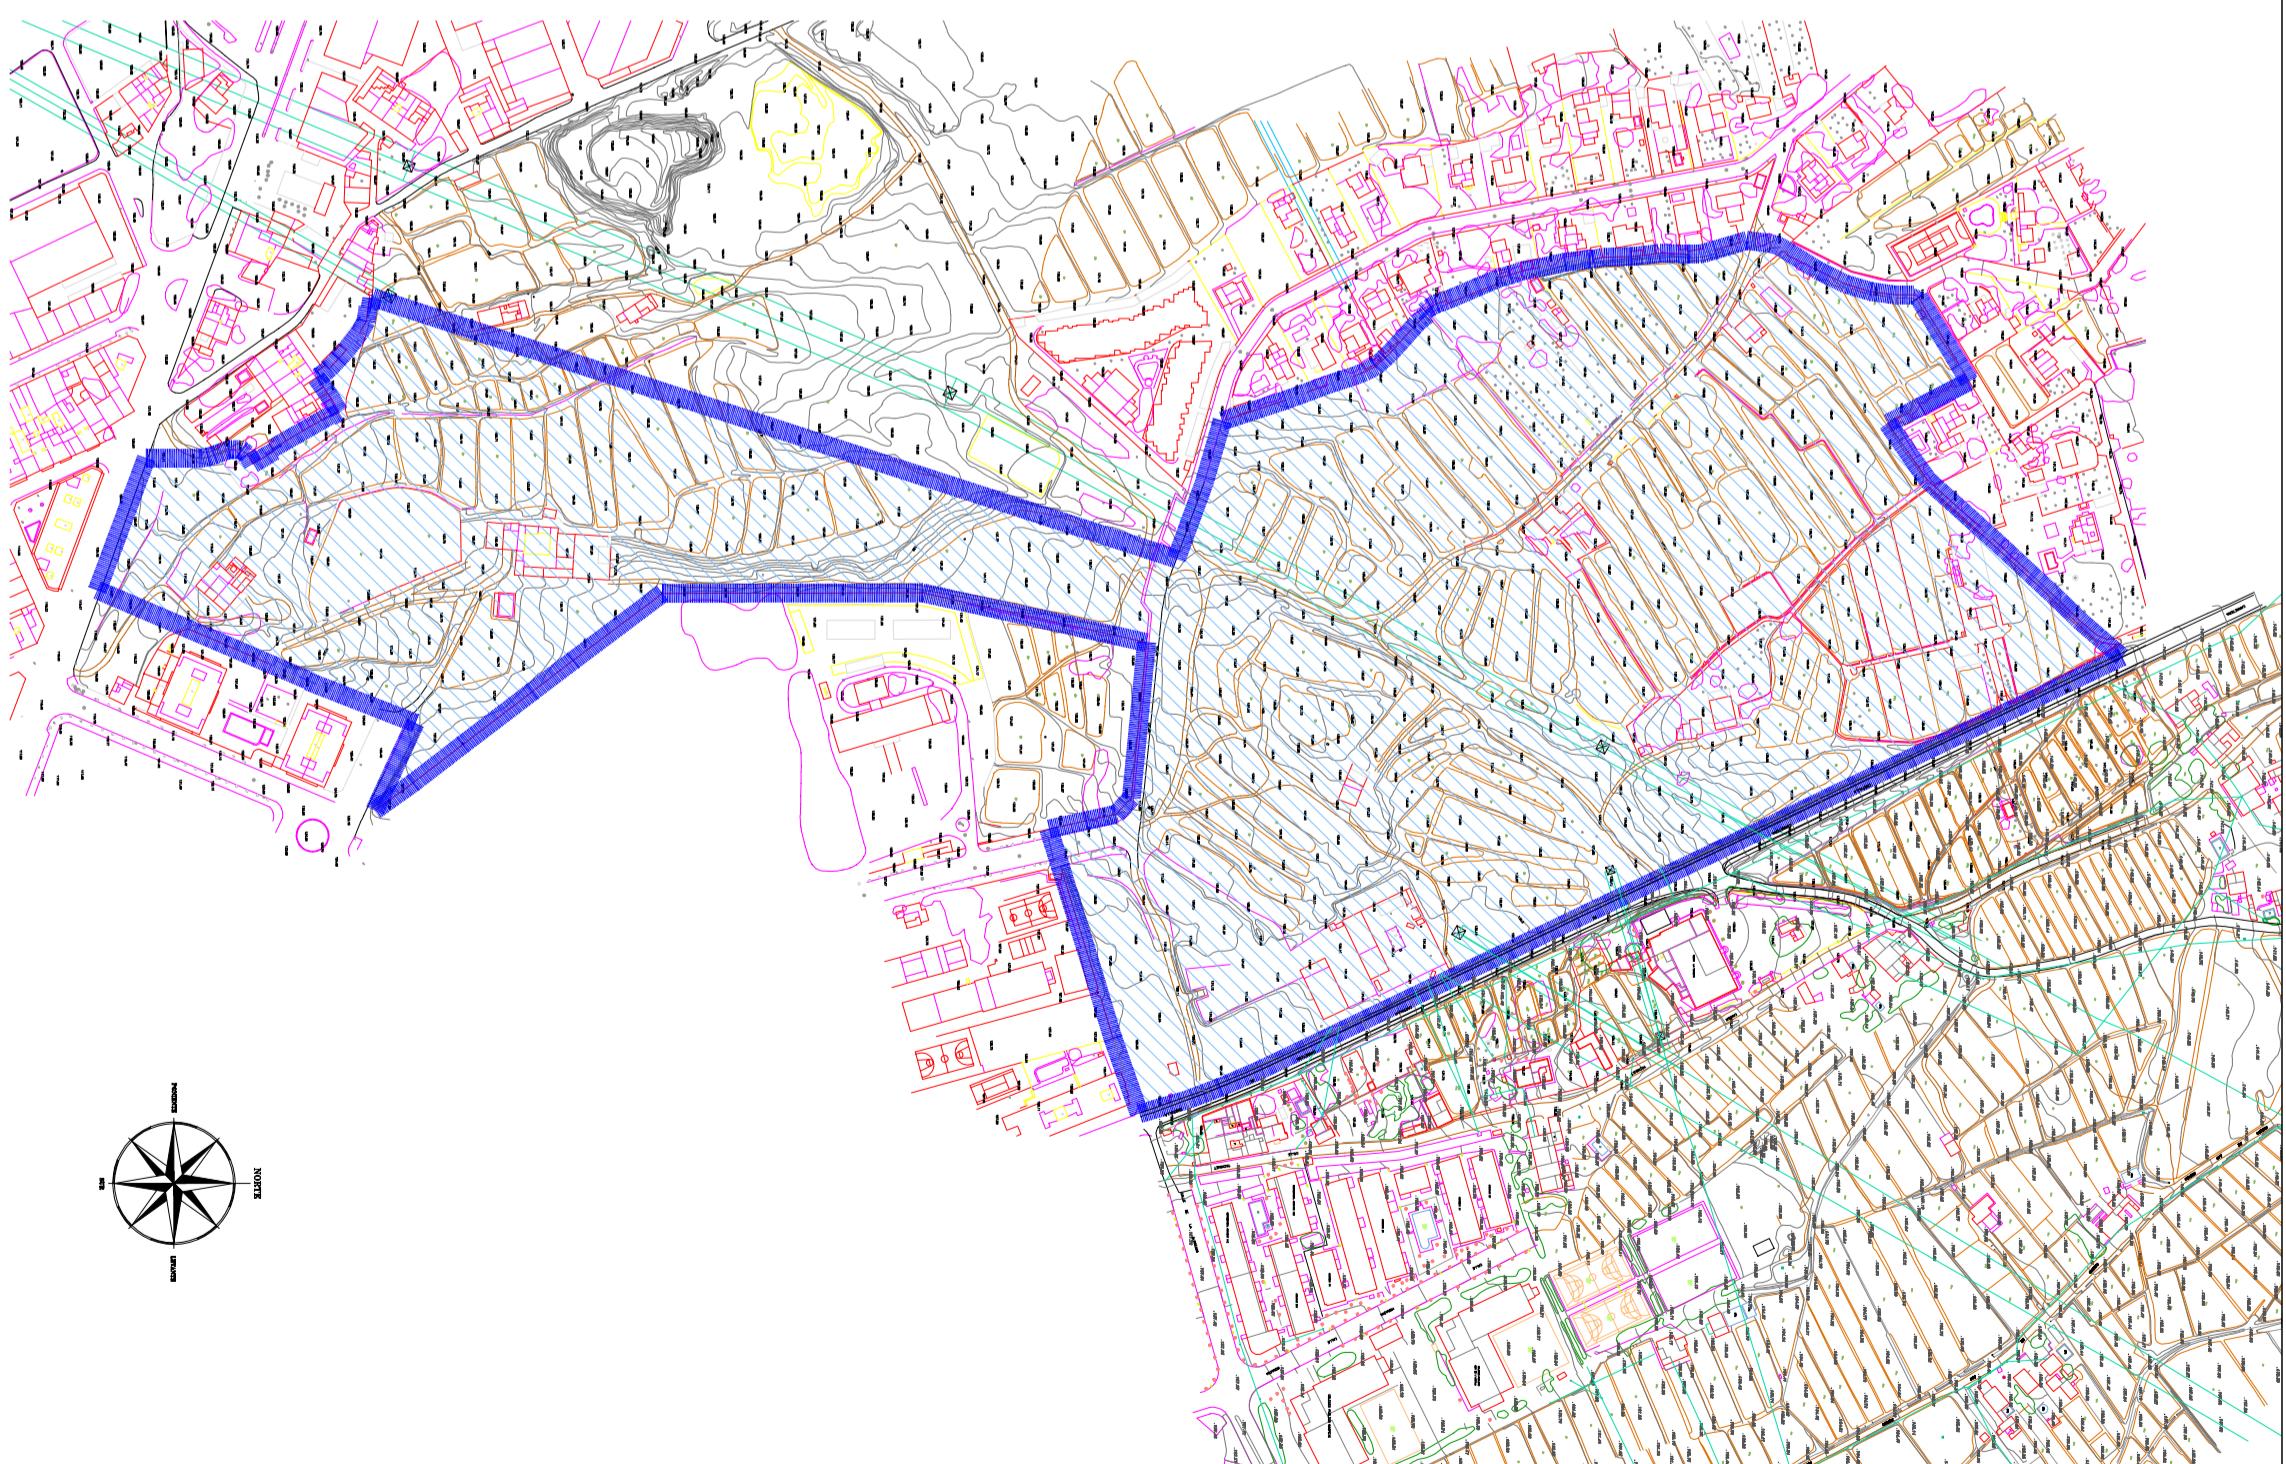

	PROMOTOR: AGRUPACIÓN DE INTERÉS URBANÍSTICO DEL PLAN PARCIAL V/I "EL ALTE"	PLAN PARCIAL DEL SECTOR PP/I/1 "ALTE" DE SAN VICENTE DEL RASPEIG
PEDRO LUIS PALENCIA SORIANO ARQUITECTO URBANISTA		PLANO DE INFORMACIÓN SITUACIÓN.
Ingeniero Sanchidrián, 17-5º oficina 03010 - Alicante, patencia@dacan.net Móvil: 644 343 692. Tlf. Fax: 966 353 103	REFERENCIA: 0510B	FECHA: FEBRERO DE 2006
	ESCALAS: INDICADAS	Nº DE PLANO: I.I