



SITUACION

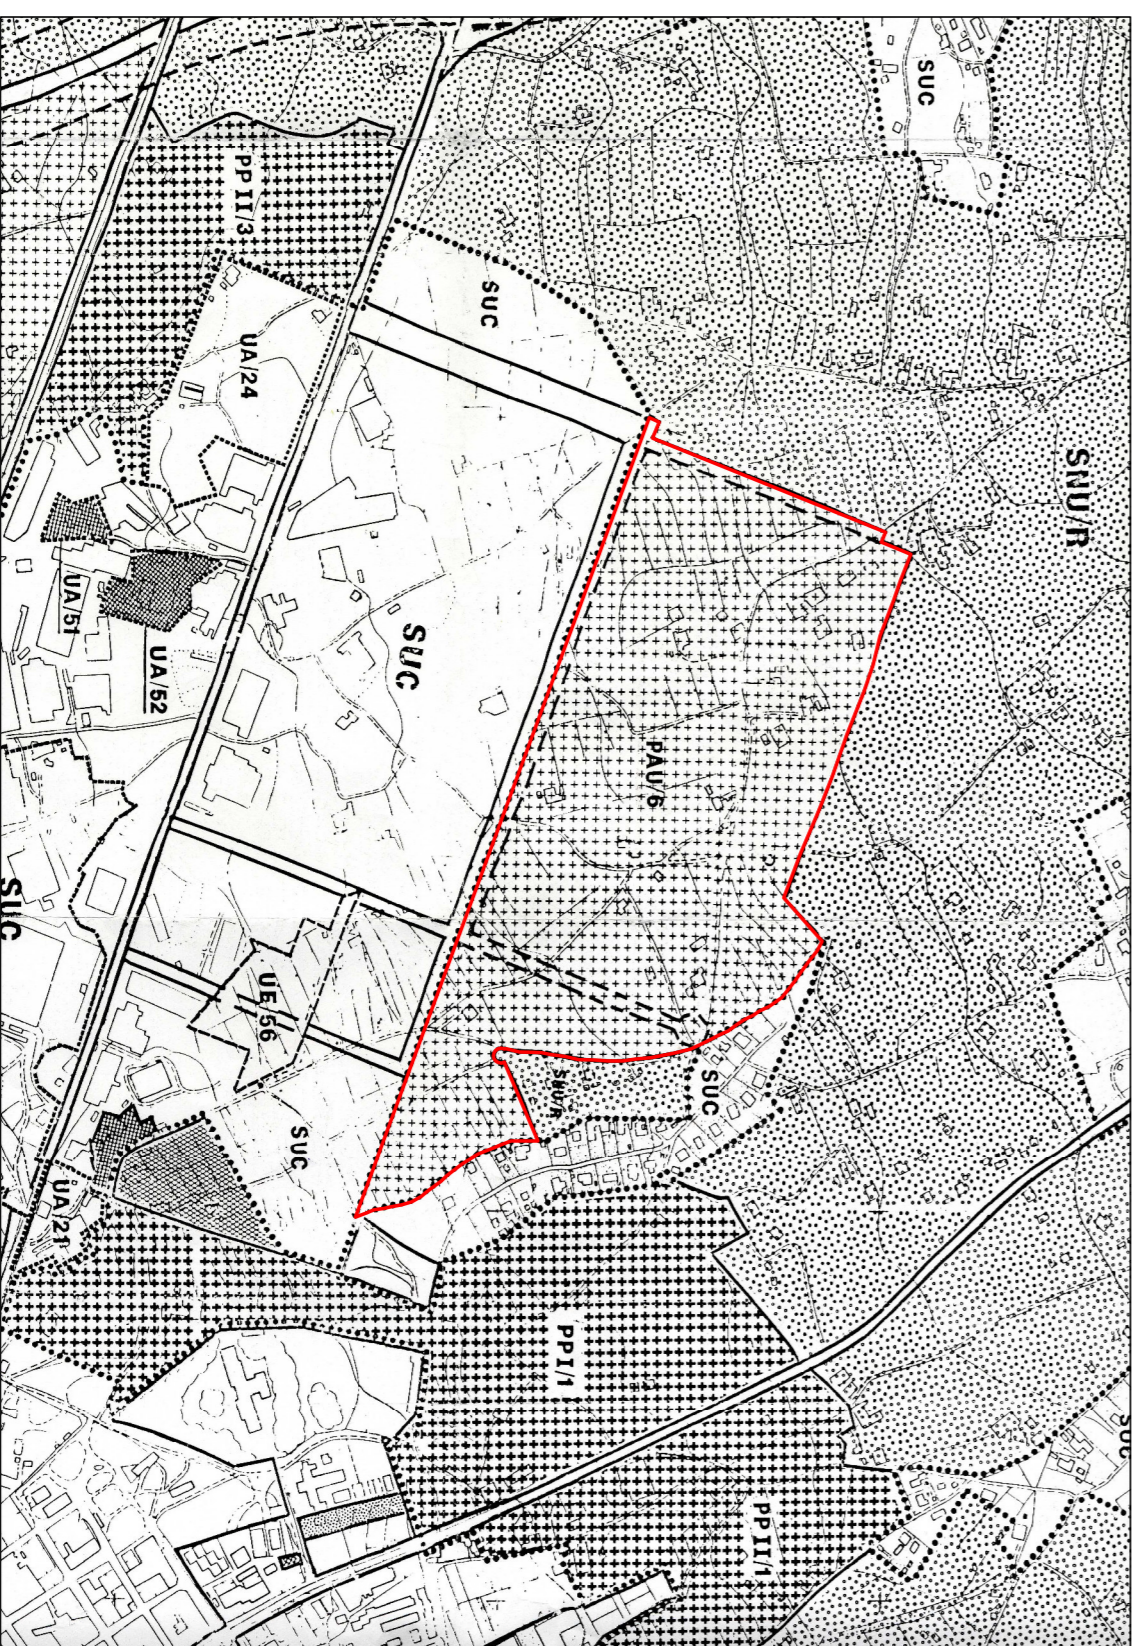

SITUACION REFERIDA AL PLANO Nº 4 DE REGIMEN Y GESTION DEL PCMO

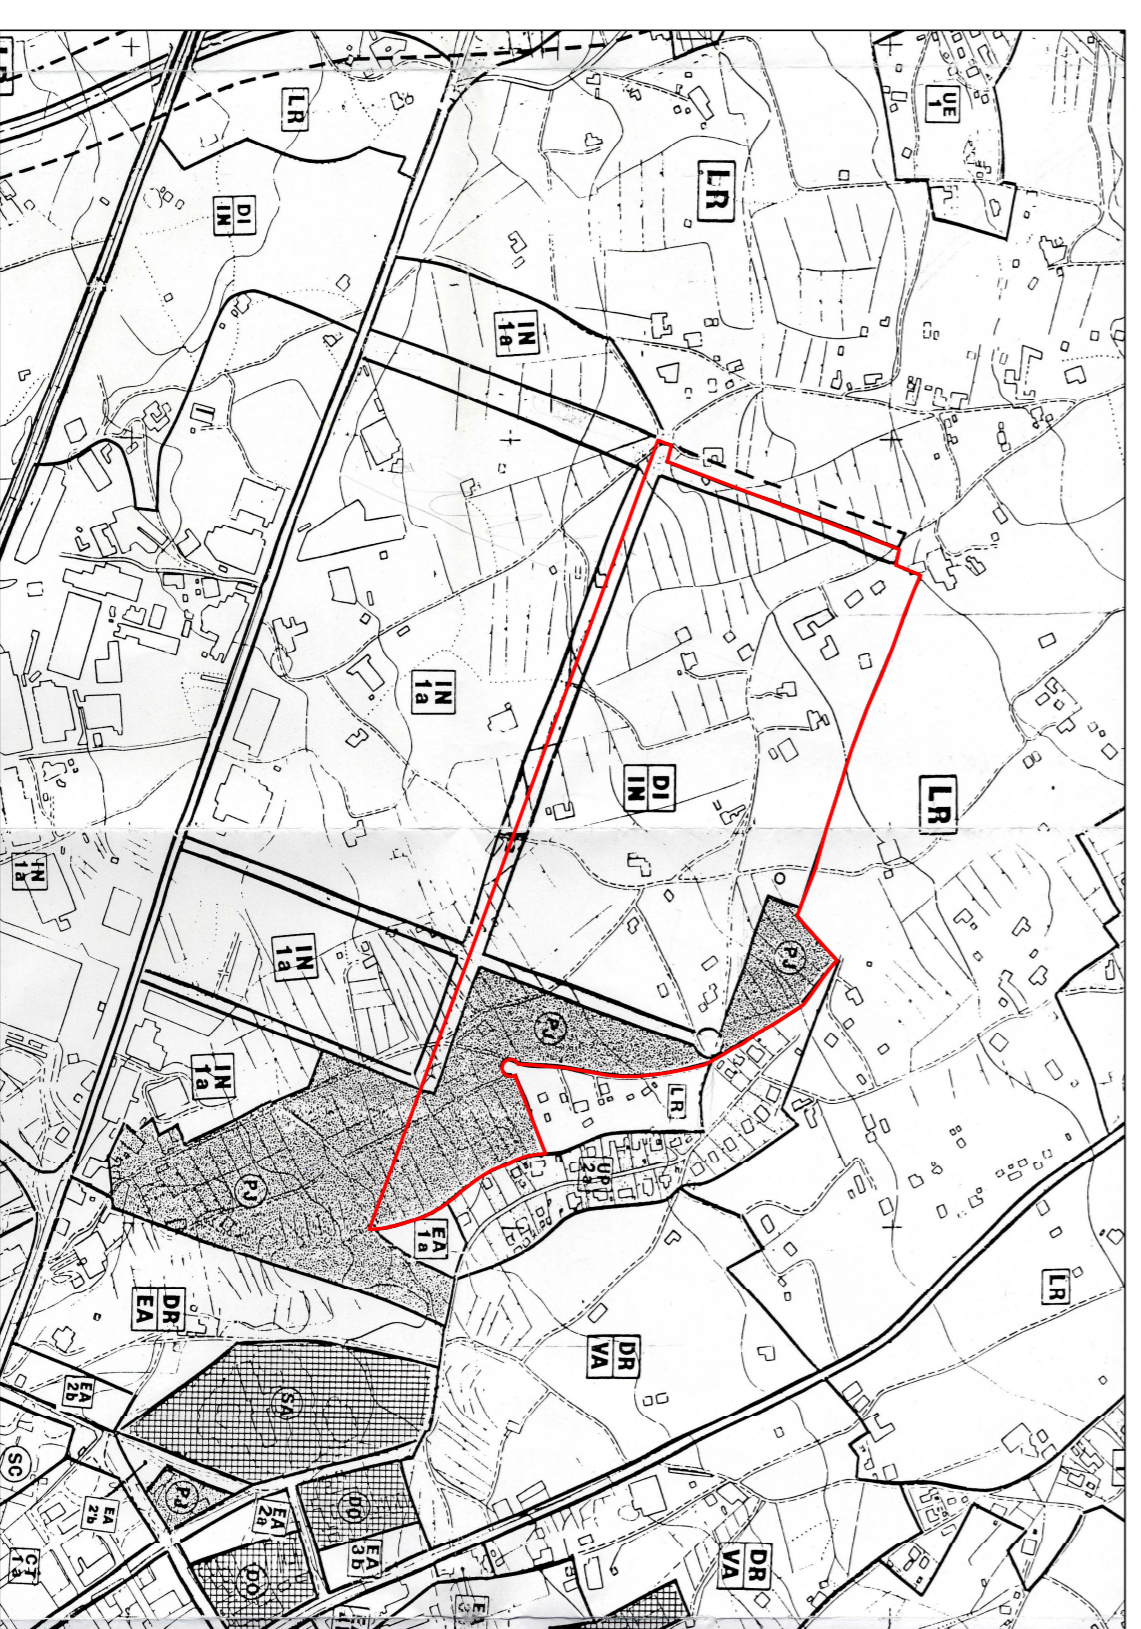

SITUACION REFERIDA AL PLANO Nº 4 DE CALIFICACION GLOBAL DEL SUELO DEL PCMO

proyecto	PLAN PARCIAL SECTOR PETITS
entidad promotora	Partida Canastell
titulo	SITUACION Y CONTEXTO URBANISTICO
fecha	2011-09
autor	AYUNTAMIENTO DE SAN VICENTE DEL RASPEIG
colaborador	UrbaniSMO
responsable	ARQUITECTURA PUBLICA Y PLANEAMIENTO
autor	José M <sup>e</sup> Oriol Gil
responsable	arquitecto municipal

