



Escala: 1/10.000

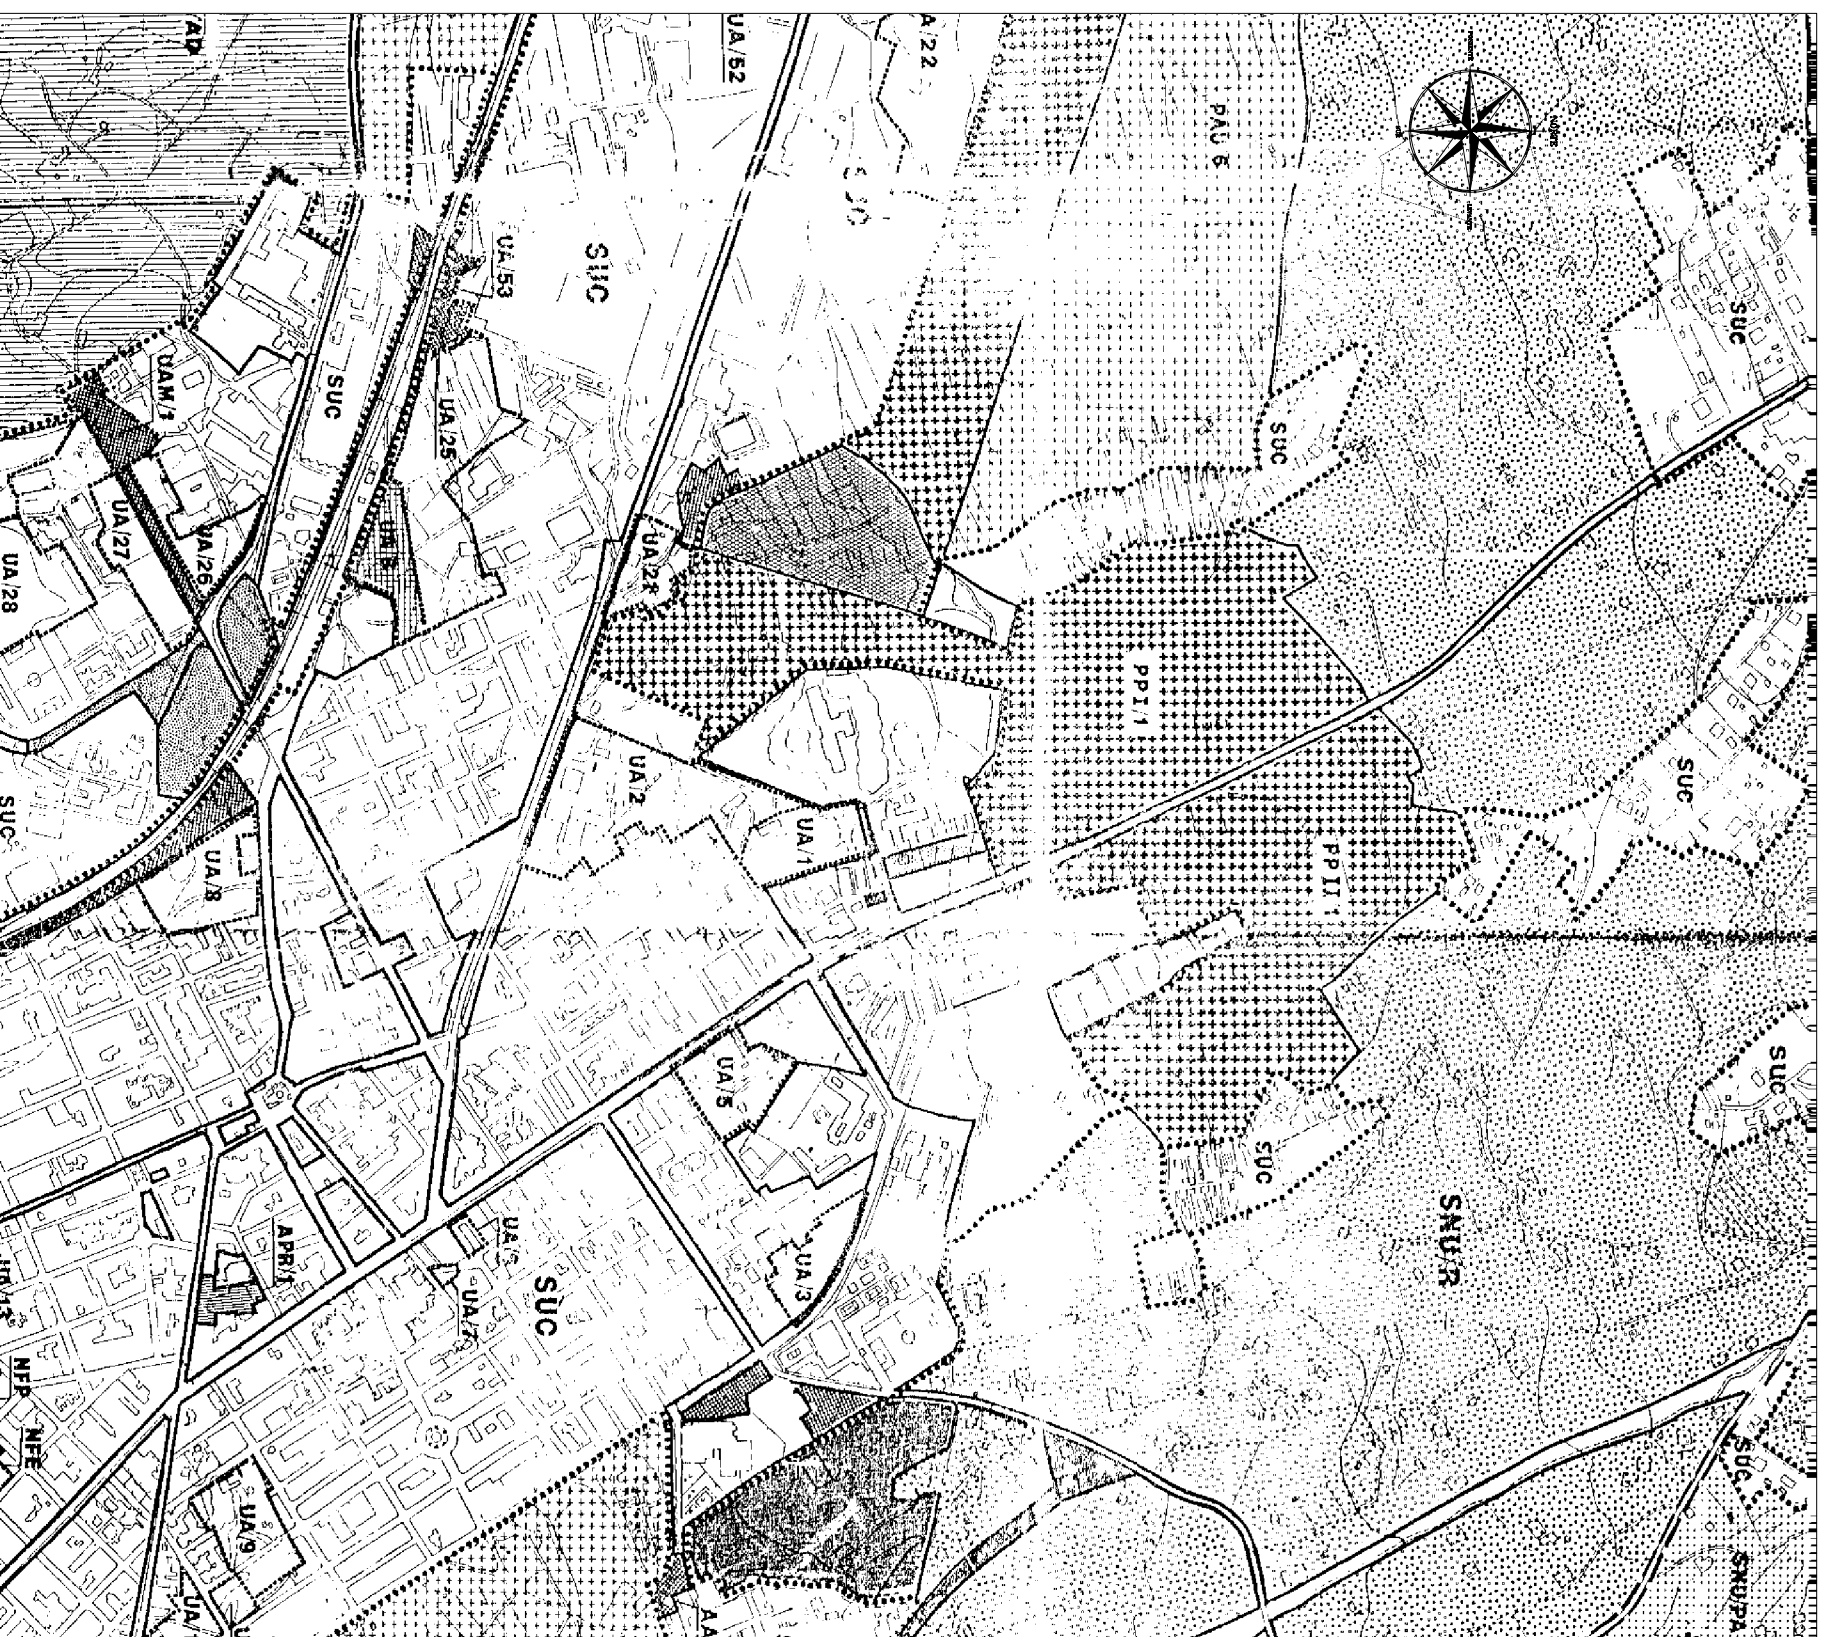

Escala: 1/2.000

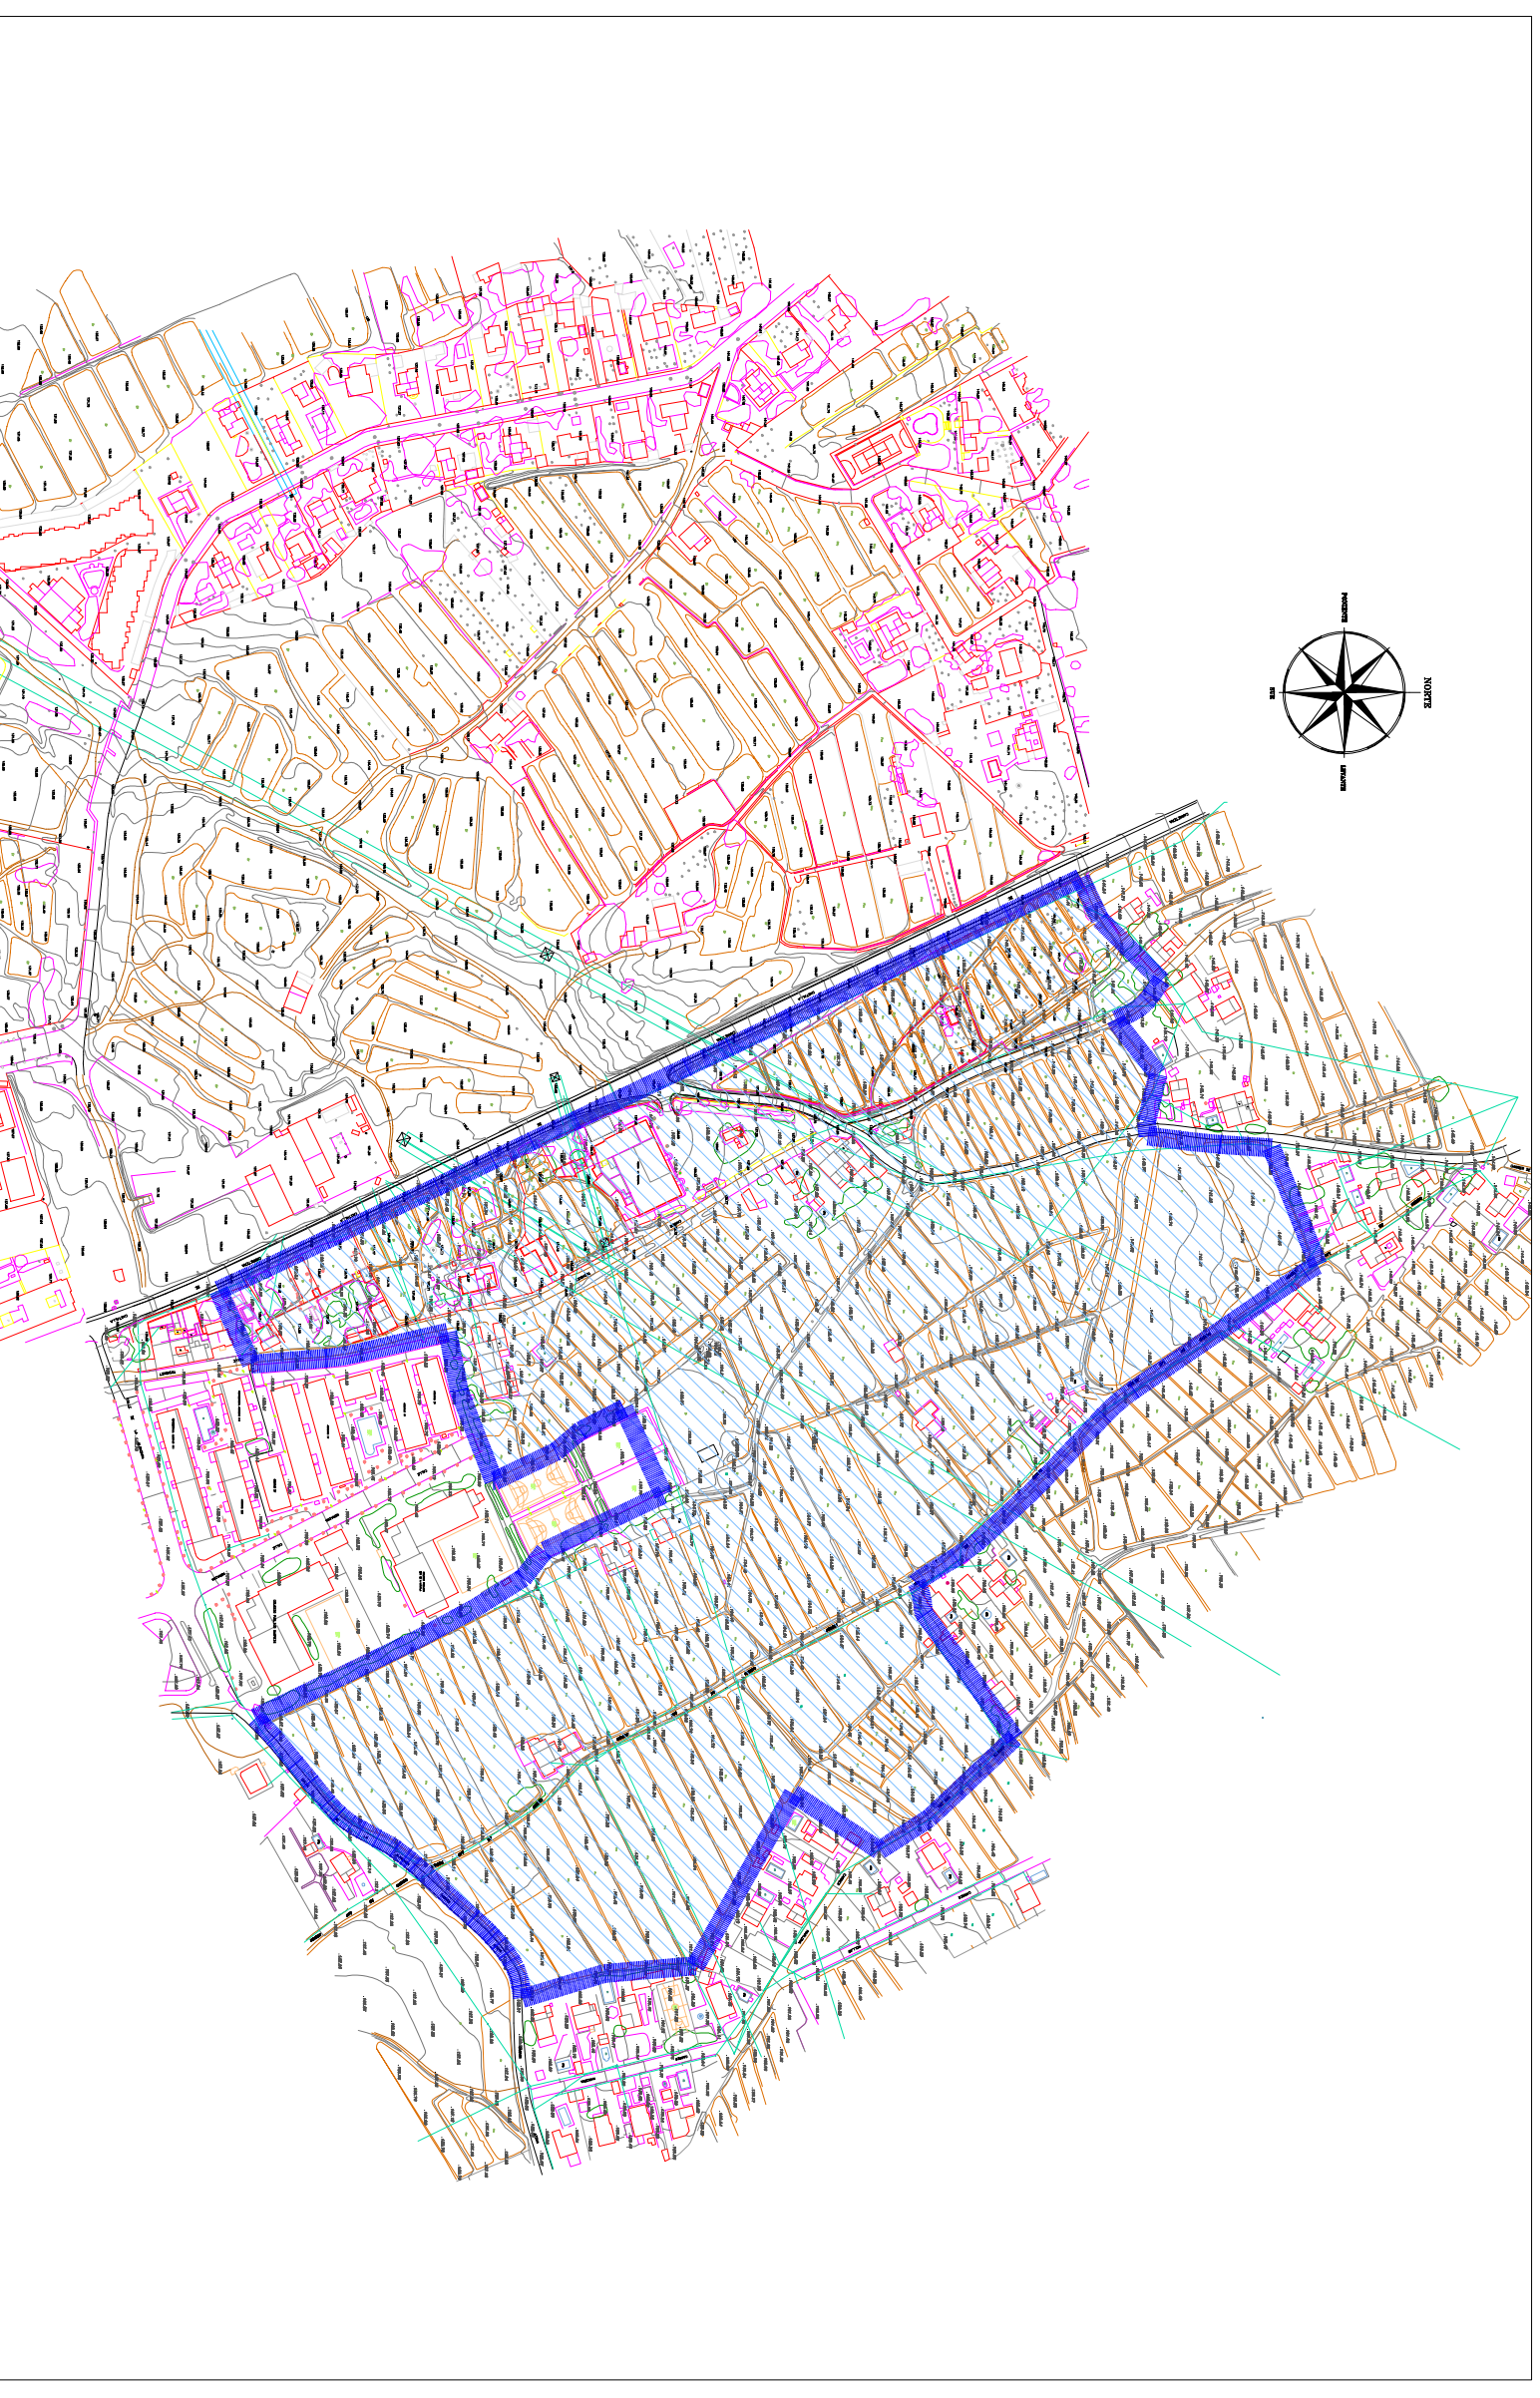

**DELIMITACIÓN DEL SECTOR SOBRE NUEVA CARTOGRAFÍA. SUPERFICIE = 166.553 M2**

 <b>PEDRO LUIS PALENCIA SORIANO</b> ARQUITECTO URBANISTA	 PROMOTOR: ORTIZ DESARROLLOS URBANÍSTICOS, S.L.	<b>HOMOLOGACIÓN DEL SECTOR PP-II/1</b> <b>"TRINQUET" DE SAN VICENTE DEL RASPEIG</b>	
Ingeniero Sancho Pujalte, 17-9º dcha. 03010 - Alicante, pedro@palenciasoriano.es Móvil: 847 343 692. Tlf./Fax: 966 553 103	Avda. Alfonso X el Sabio nº38 emb. 03004, Alicante	PLANO DE ORDENACIÓN AMBITO DE LA HOMOLOGACIÓN. SECTORIZACIÓN.	
	REFERENCIA: 0532B	FECHA: FEBRERO DE 2006	ESCALAS: INDICADAS
			Nº DE PLANO: 0.1