


Escala: 1/10.000

DELIMITACIÓN DEL SECTOR SOBRE NUEVA CARTOGRAFÍA. SUPERFICIE = 208.959 M²

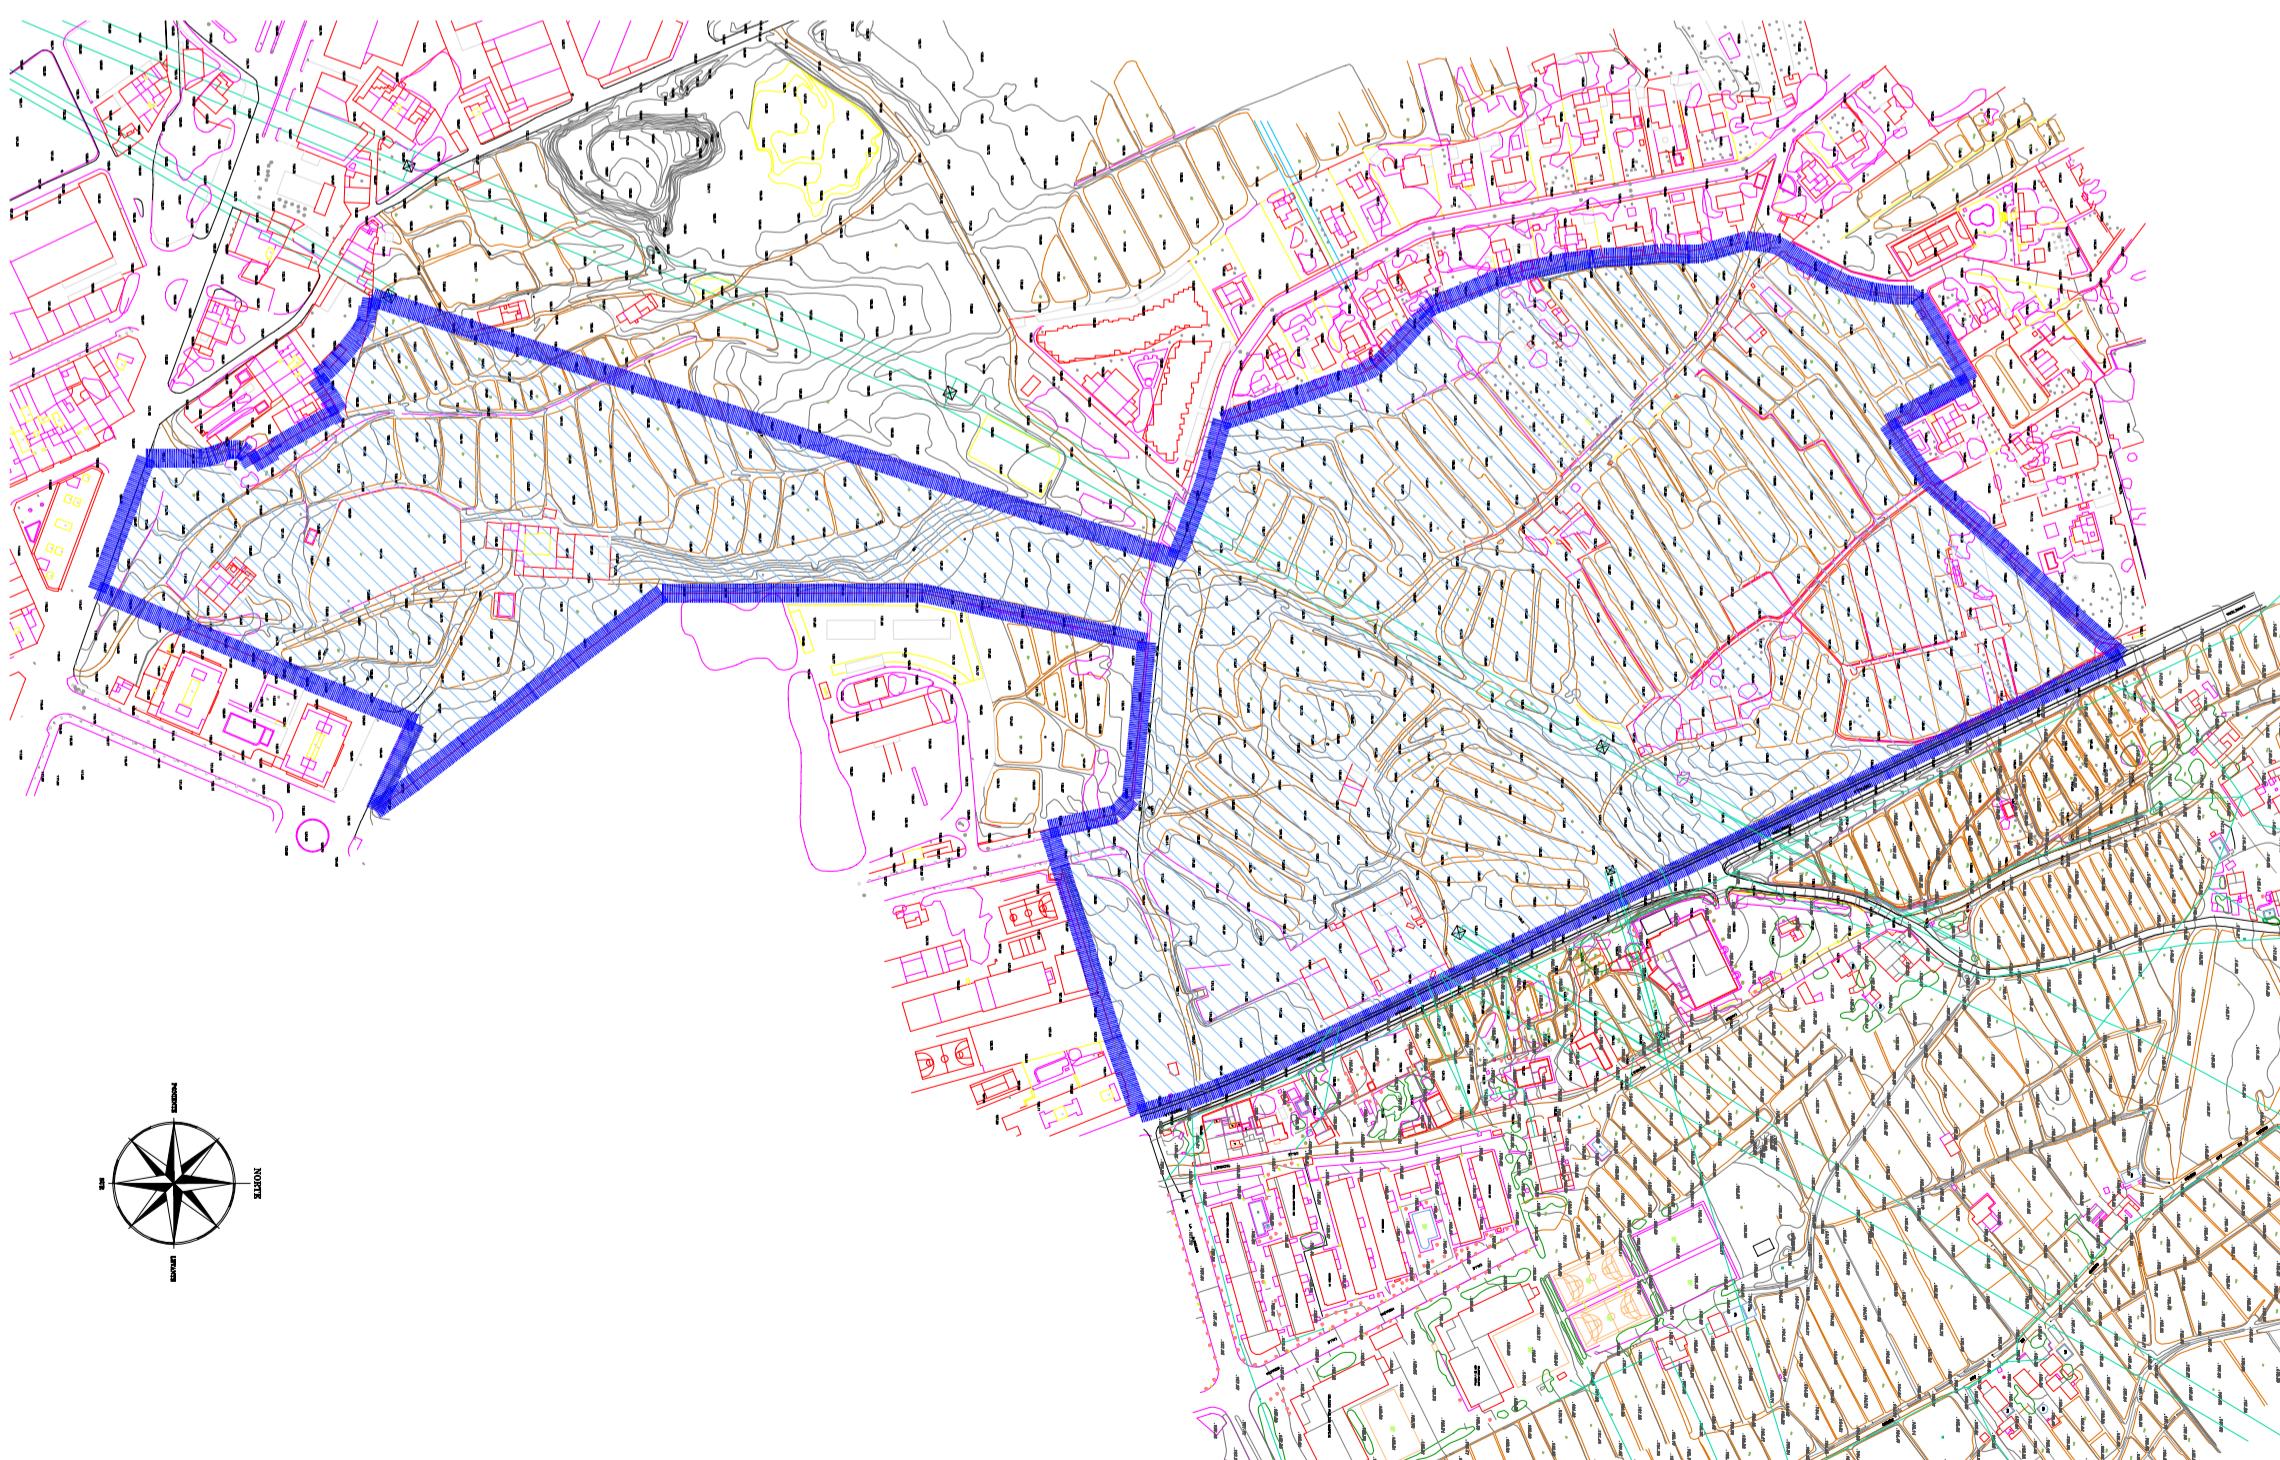

Escala: 1/2.000

	PROMOTOR: AGRUPACIÓN DE INTERÉS URBANÍSTICO DEL PLAN PARCIAL V/I "EL ALTE"	HOMOLOGACIÓN DEL SECTOR PP-I/I "ALTE" DE SAN VICENTE DEL RASPEIG
PLANO DE ORIENTACIÓN ÁMBITO DE LA HOMOLOGACIÓN.		
REFERENCIA:	FECHA:	ESCALAS: INDICADAS
0510B	FEBRERO DE 2006	Nº DE PLANO: O.I

Ingeniero Santiago Puigalté, 17-5º oficina
03010 - Alicante, patente@dacan.net
Móvil: 644 343 692. Tlf. Fax: 966 353 103