



PLANTA CALLE 36.00 METROS

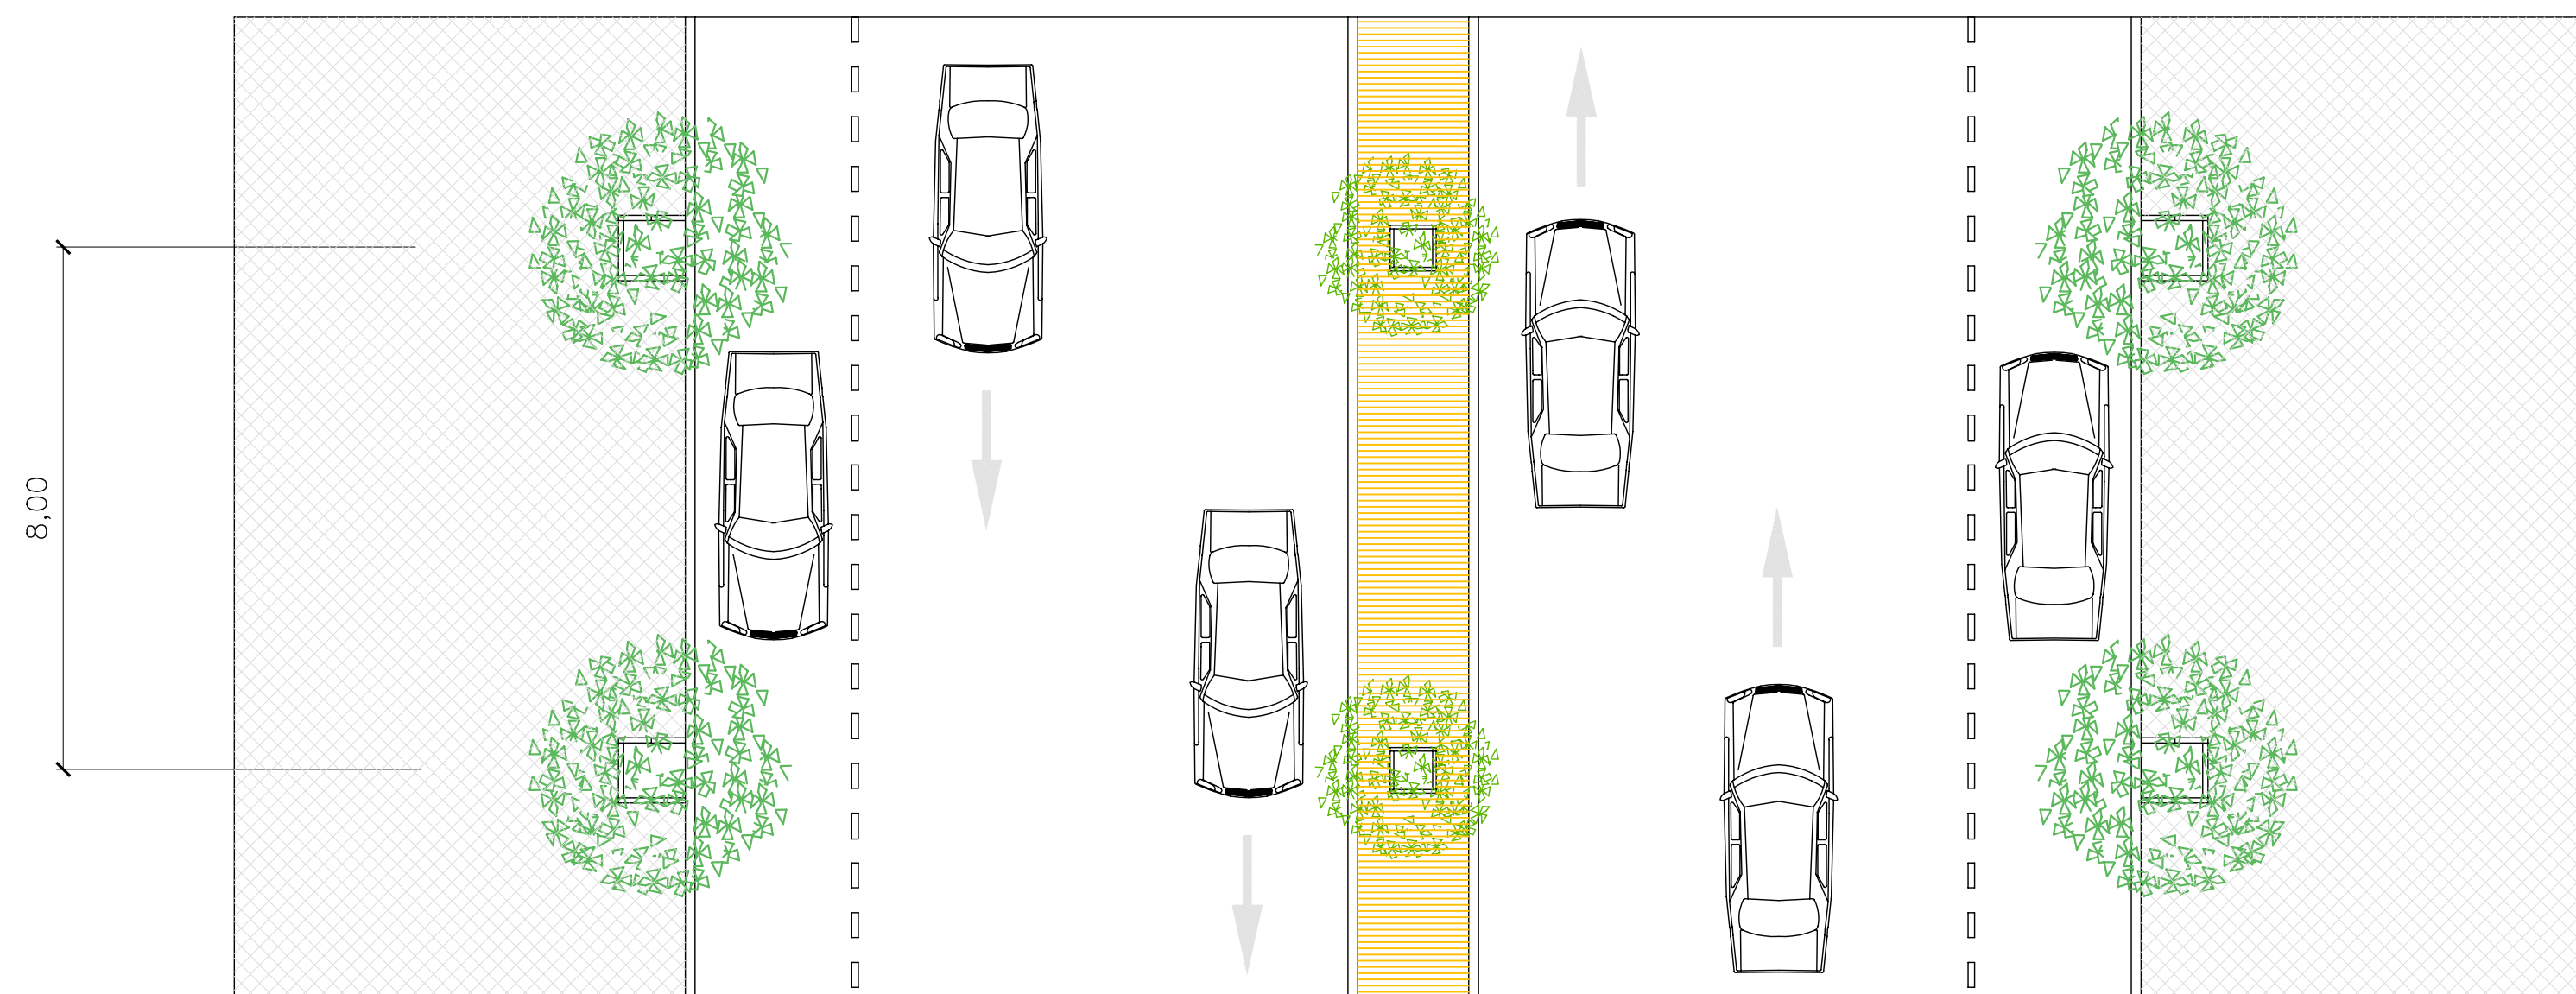

PLANTA CALLE 20.00 METROS

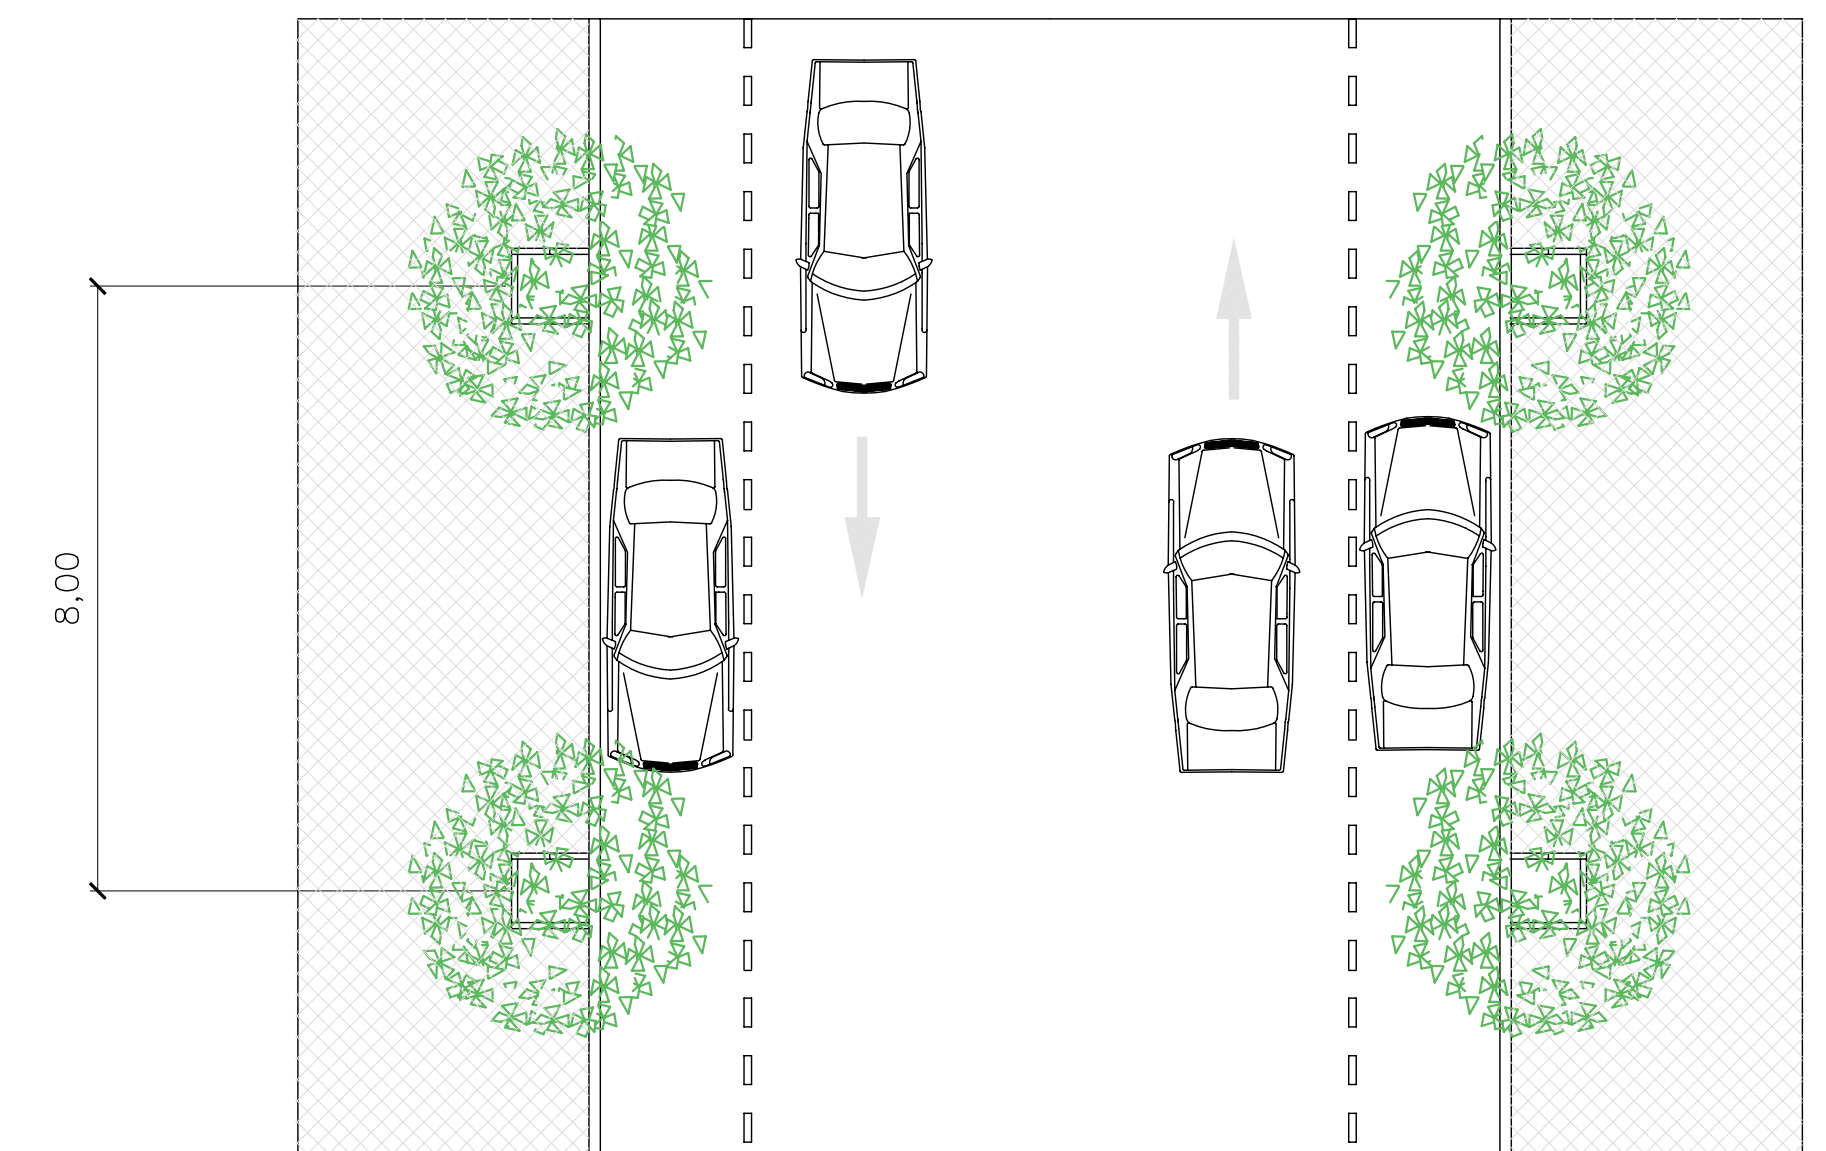

<p>ESTUDIO DE ARQUITECTURA ESPAIN E.D.D. AVENIDA MARIA CRISTINA 174, P.A. NOVELDAJALICANTE C.03000 TEL: 963221400 FAX: 963221411 E-mail: espain@espainedd.com</p>		<p>FIRMA:</p> <p>EL ARQUITECTO ABEL ANDRÉS PEREZ Nº COLEGIADO: 6.186</p>	
<p>EXPEDIENTE: 0044-03</p>	<p>PROMOTOR: ESPAIN E.D.D.</p>	<p>DOCUMENTO: PLANO DE RED VIARIA. SECCIONES VIARIAS TIPO.</p>	<p>SITUACIÓN: PP II/2 "EL PILAR" SAN VICENTE DEL RASPEIG (ALICANTE)</p>
<p>FECHA: DICIEMBRE-2006</p>		<p>PROYECTO: PLAN PARCIAL DEL PROGRAMA DE ACTUACION INTEGRADA DEL SECTOR PP-II/2 "EL PILAR"</p>	<p>ESCALA: 1:100</p> <p>PLANO Nº: 0.3.2.1</p>