



SECCION C-C', CALLE DE 16.00 METROS

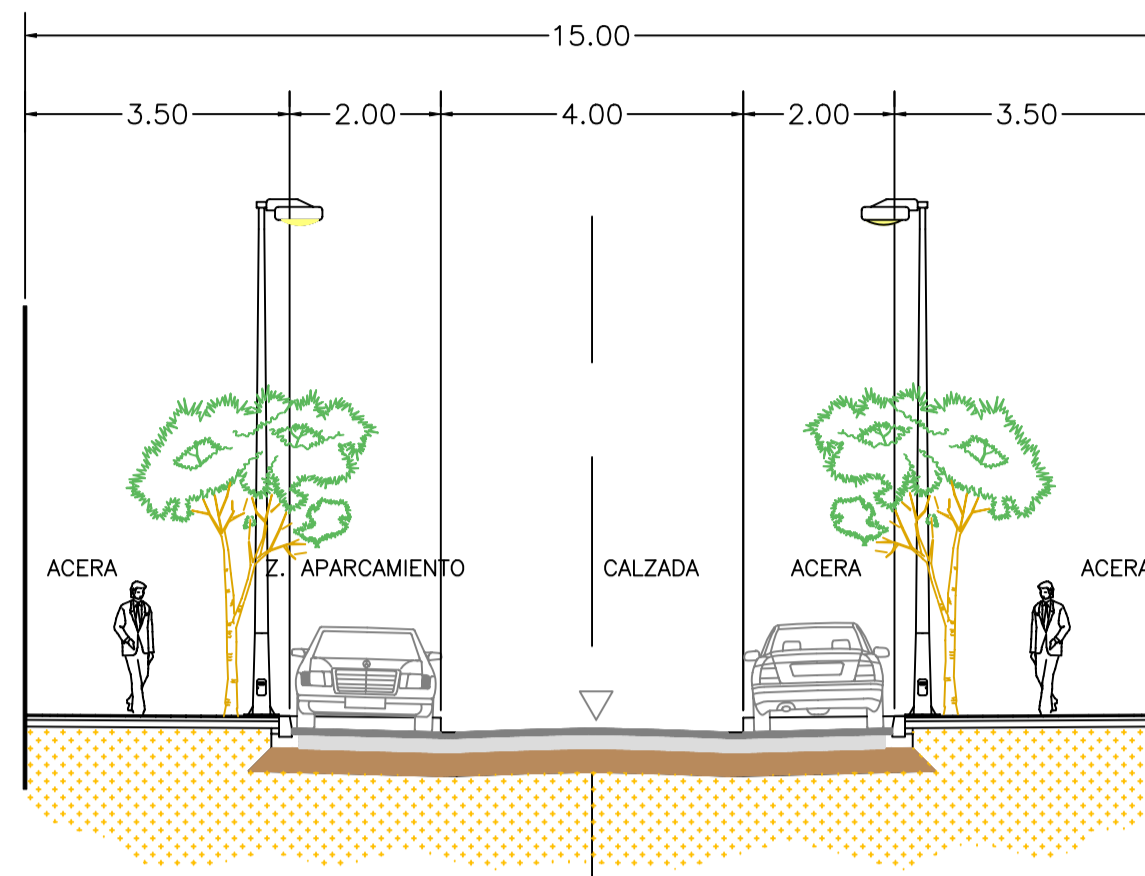


SECCION C-C'-BIS, CALLE DE 15.00 METROS

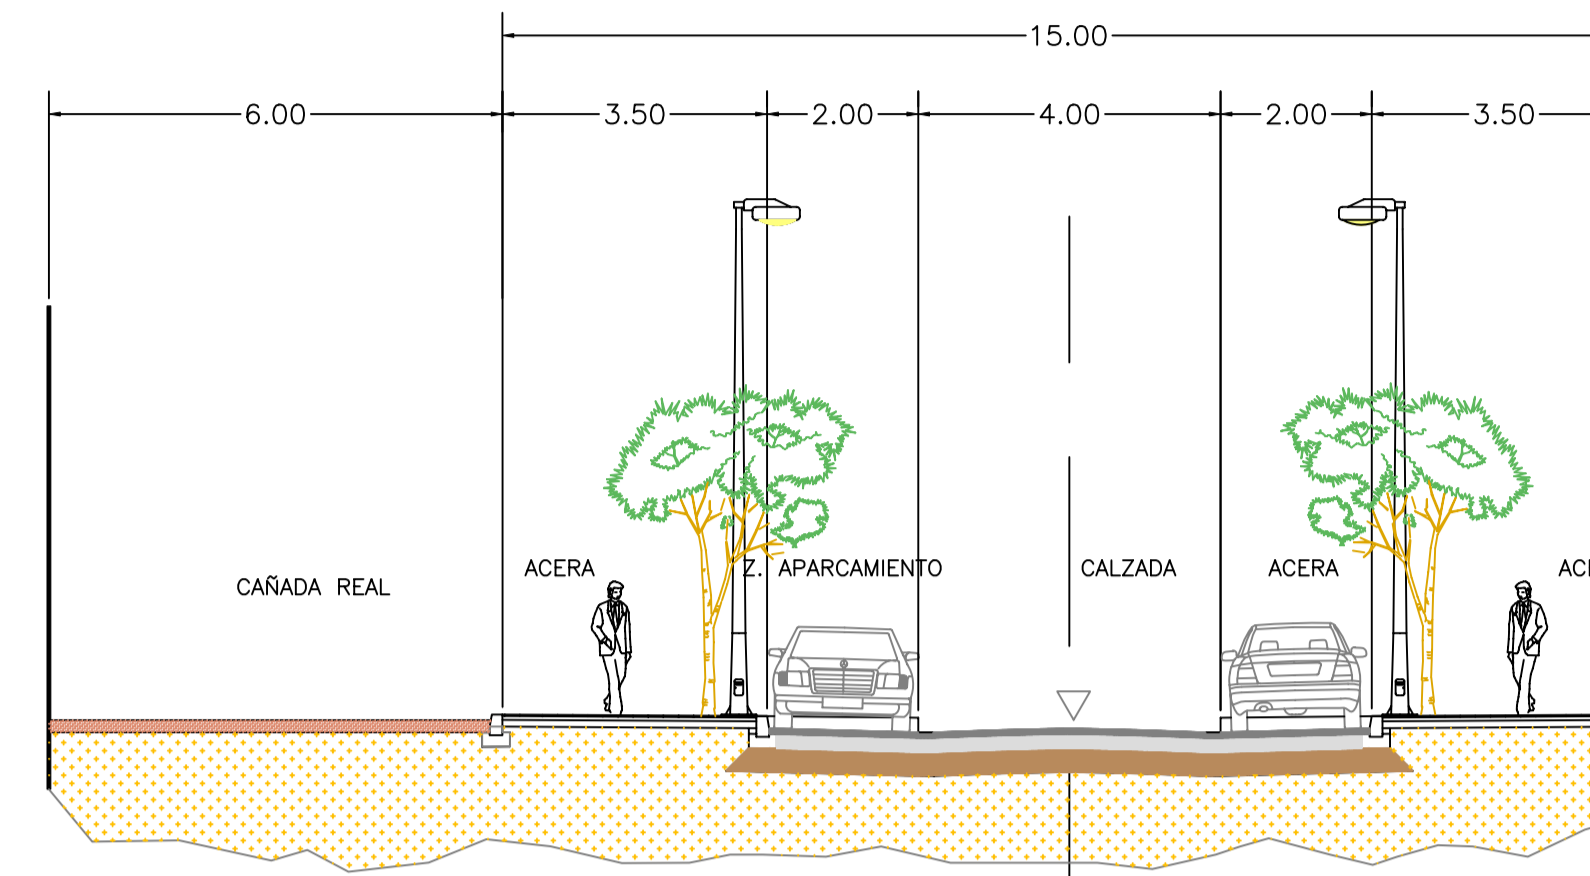


SECCION D-D', CALLE DE 20.00 METROS


PLANTA CALLE 16.00 METROS

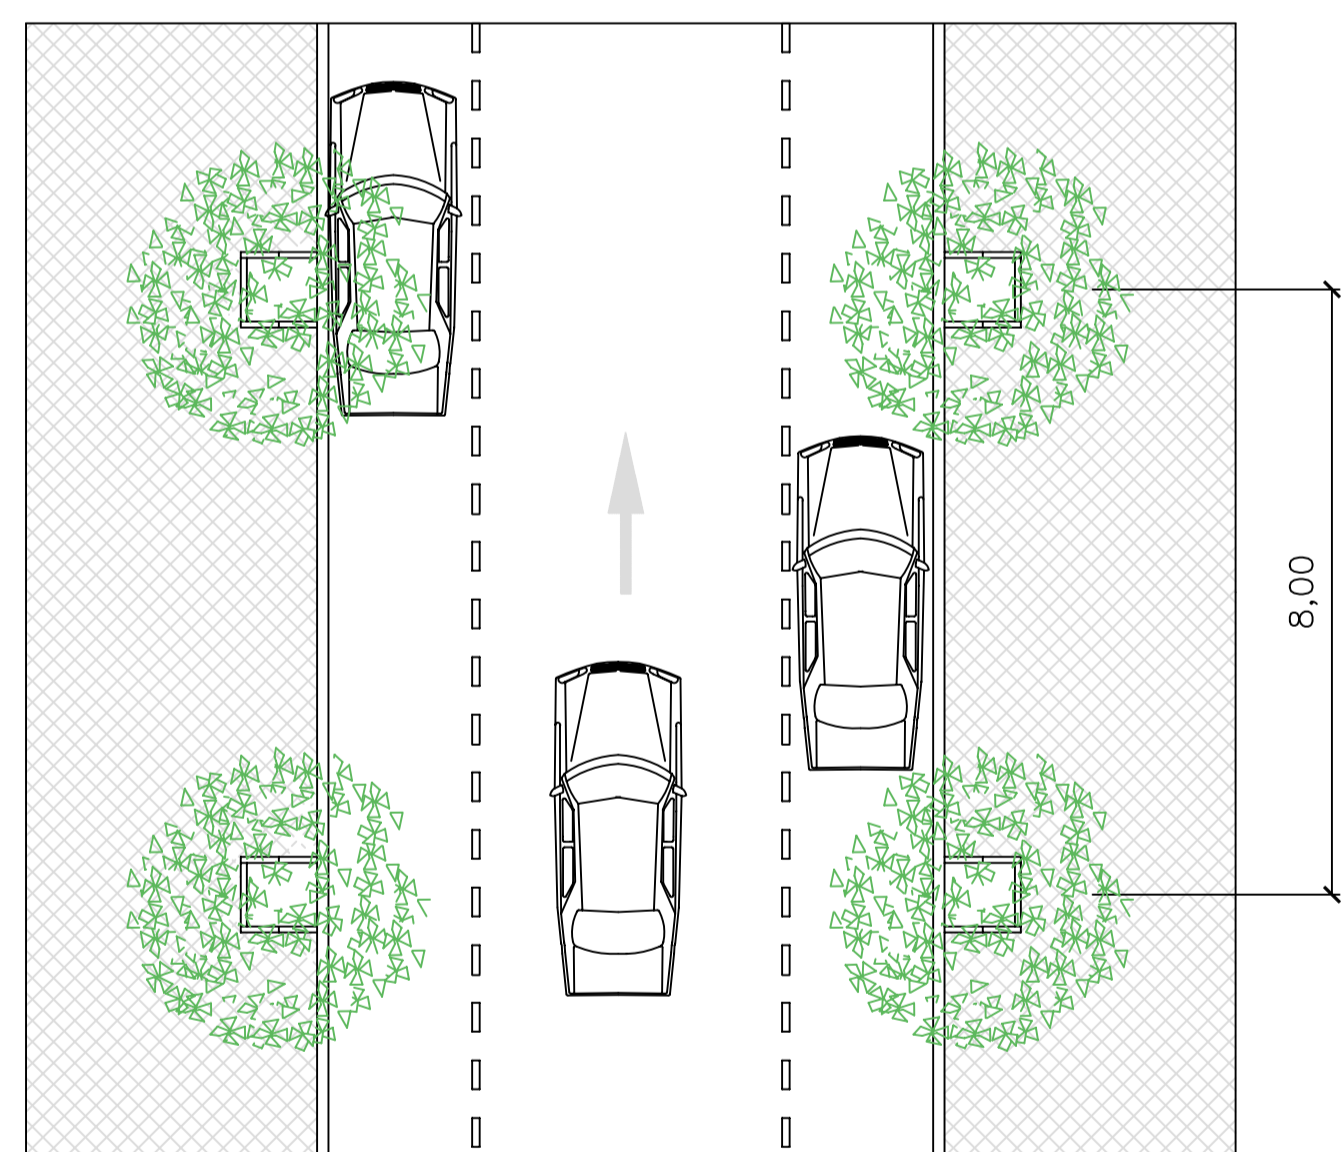

PLANTA CALLE 15.00 METROS

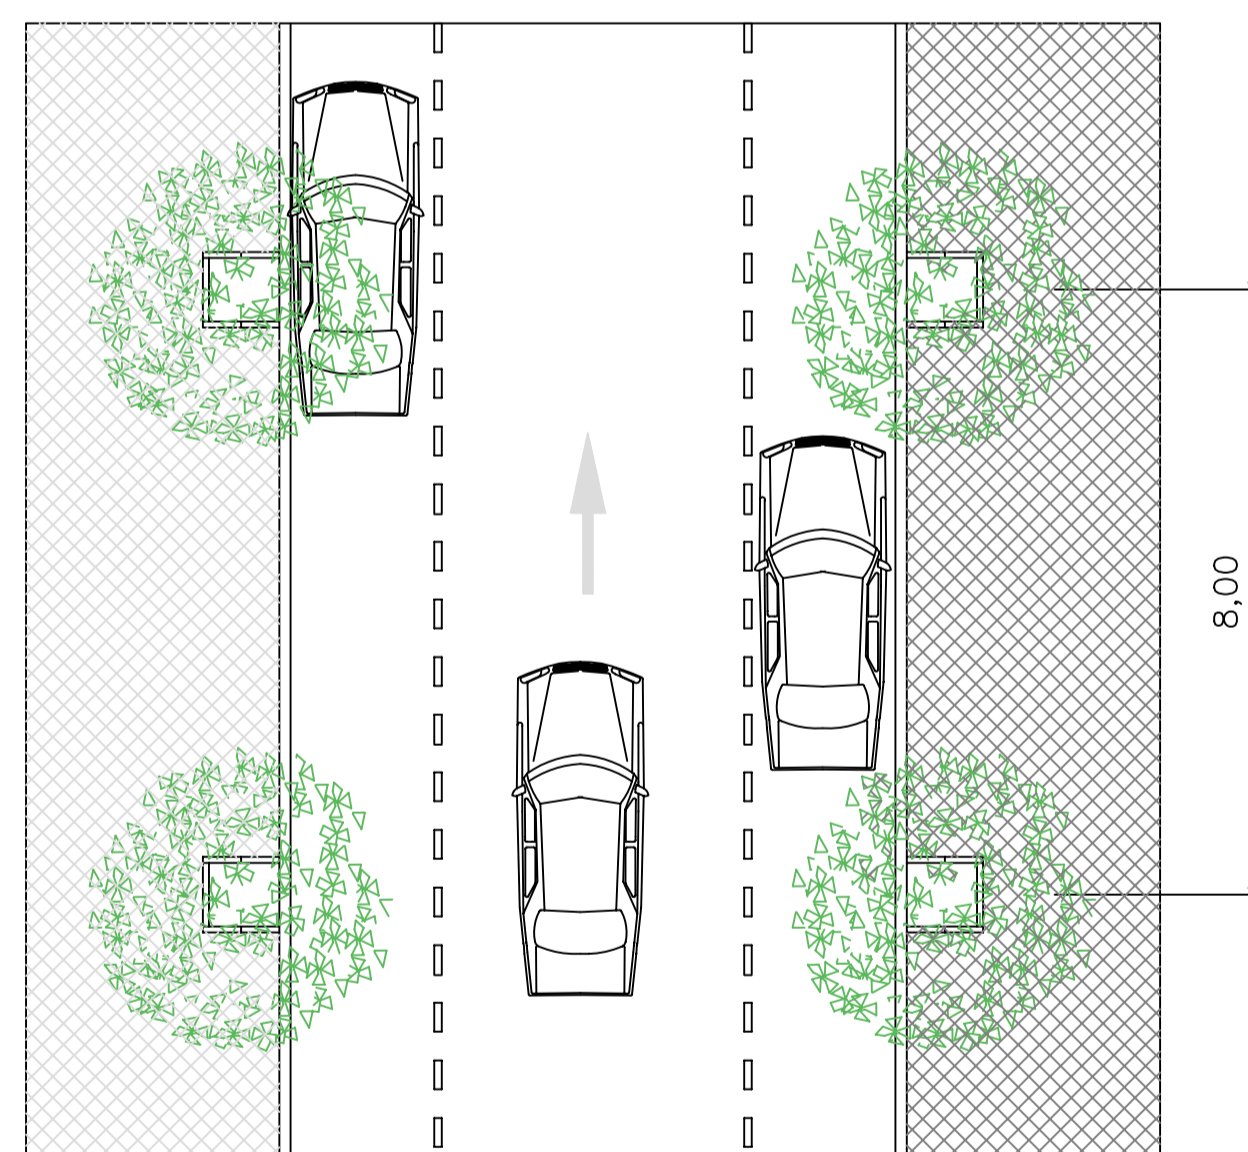

PLANTA CALLE 15.00 METROS

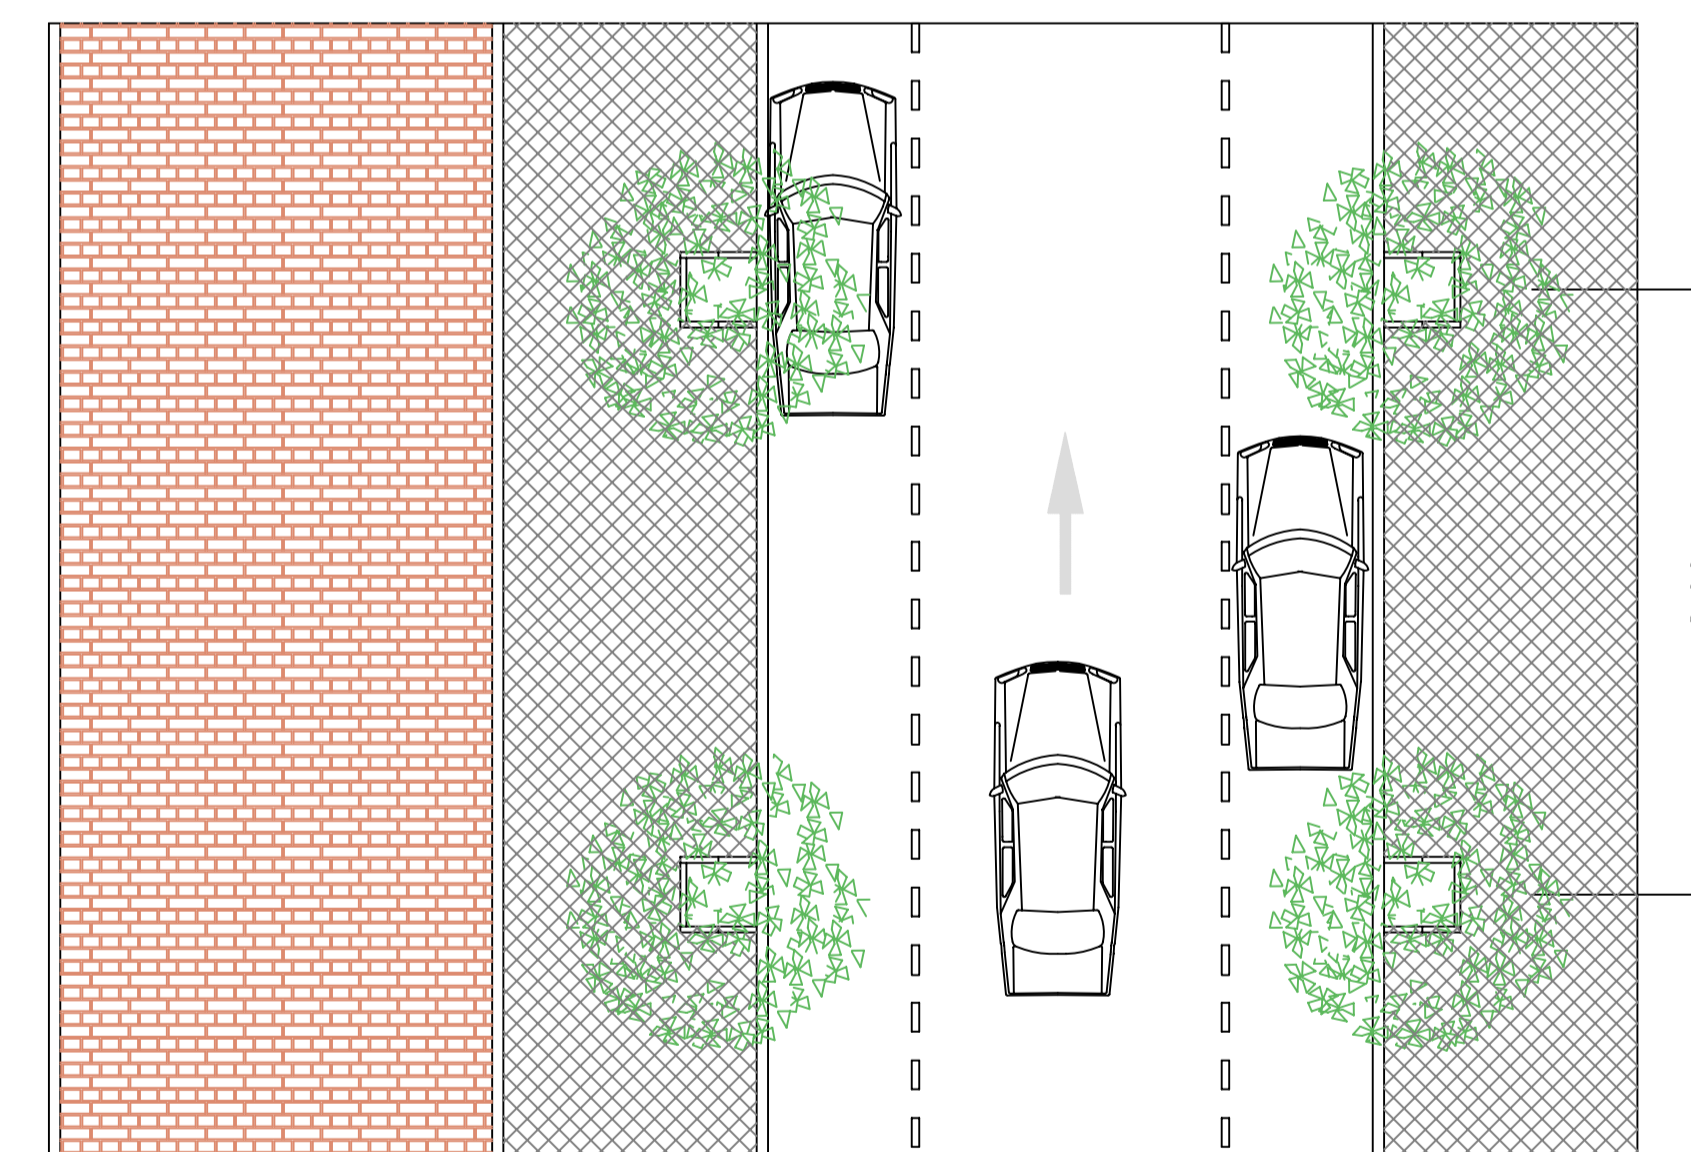

<p>ESTUDIO DE ARQUITECTURA ESPAIN (E.D.D.) AVENIDA MARIA CRISTINA Nº 4. P. A. NOVELDAJALICANTE C. 03000 TEL: 965221147 EXT: 242 FAX: 96522114 E-mail: espai@telefonos.com</p>		<p>FIRMA:</p> <p>EL ARQUITECTO ABEL ARDANDO PEREZ Nº COLEGIADO: 6.186</p>	
<p>EXPEDIENTE: 0044-03</p>	<p>PROMOTOR: ESPAI (E.D.D.)</p>	<p>DOCUMENTO: PLANO DE RED VIARIA. SECCIONES VIARIAS TIPO.</p>	<p>SITUACION: PP II/2 "EL PILAR" SAN VICENTE DEL RASPEIG (ALICANTE)</p>
<p>FECHA: DICIEMBRE-2006</p>	<p>PROYECTO: PLAN PARCIAL DEL PROGRAMA DE ACTUACION INTEGRADA DEL SECTOR PP-II/2 "EL PILAR"</p>	<p>ESCALA: 1:100</p>	<p>PLANO Nº: 0.3.2.2</p>