


PLANO ADJUNTO

AJUNTAMENT DE SANT VICENT DEL RASPEIG  
 Aprobado por Decreto de la Alcaldía nº 217  
 de 14 FEB 2012  
 El Secretario  
 Fdo: José Manuel Baeza Menchón

PANTEONES  
 PARCELA E-2  
 FASE II

PANTEONES  
 PARCELA E-3  
 FASE II

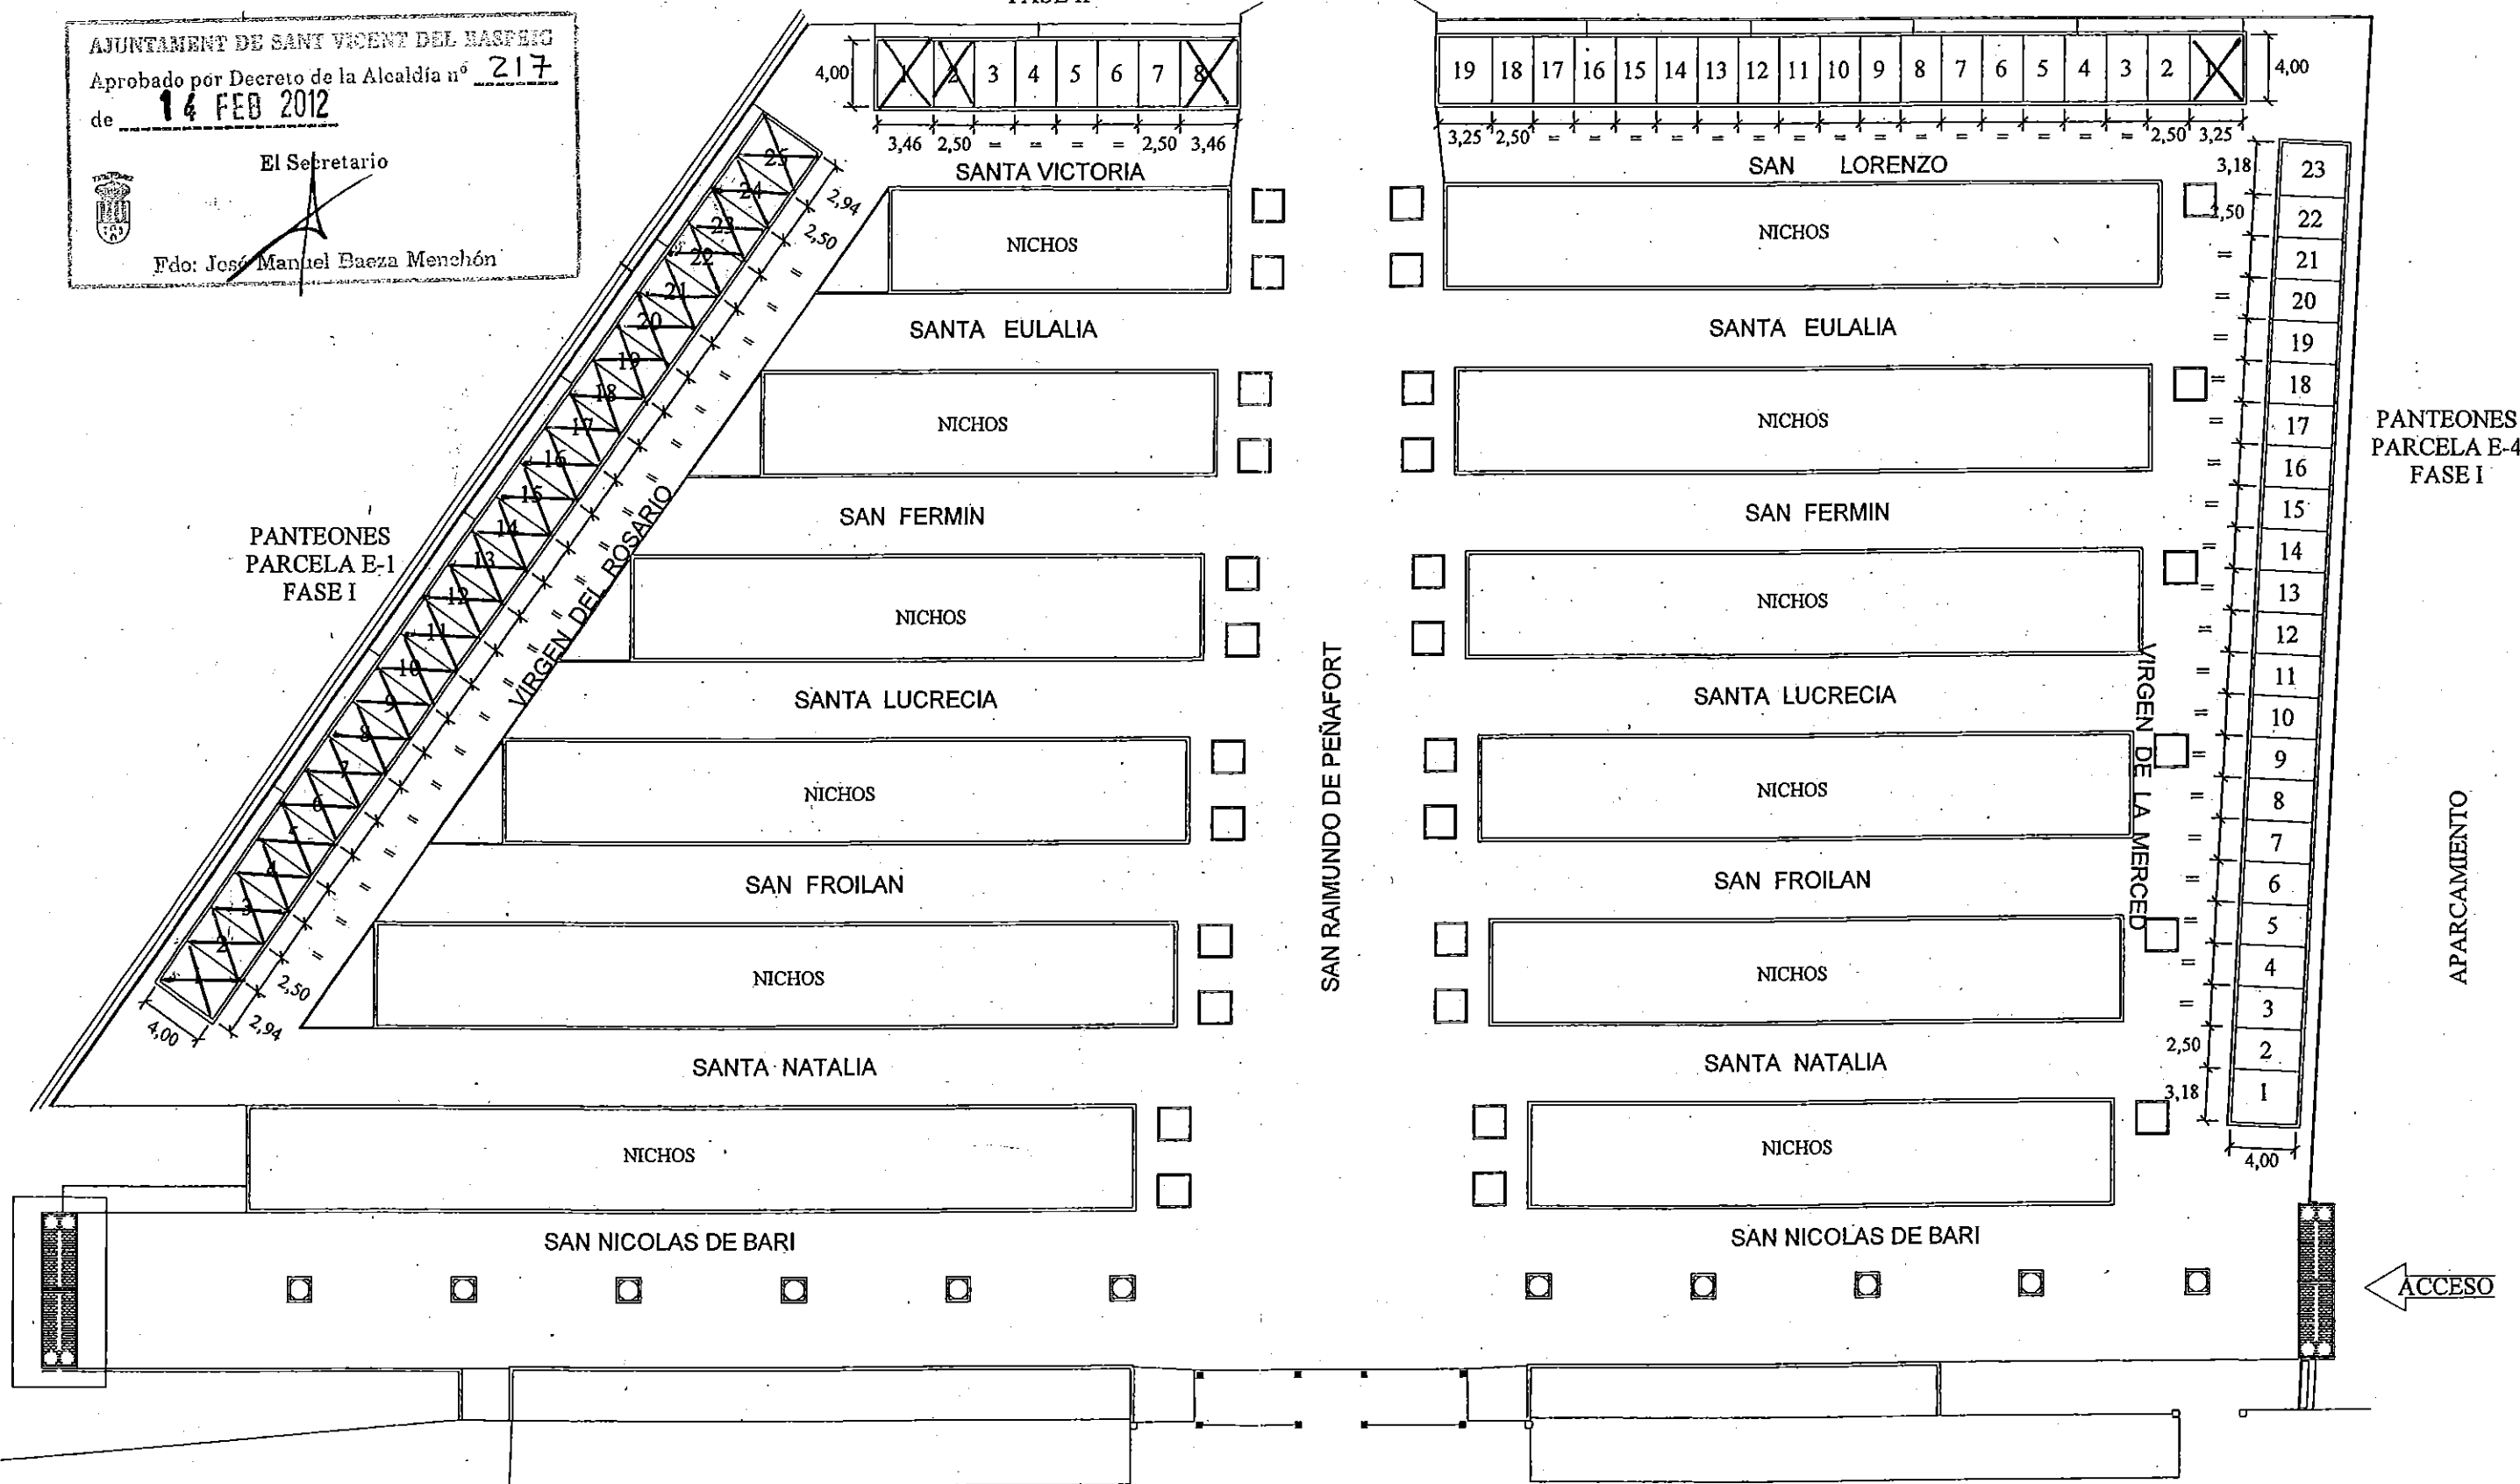

ADJUDICADAS

AYUNTAMIENTO DE SAN VICENTE DEL RASPEIG  
 ARQUITECTURA Y URBANISMO  
 PLANO CALLEJERO DE LA AMPLIACION  
 DEL CEMENTERIO MUNICIPAL

FEBRERO 2012

ESCALA 1/400