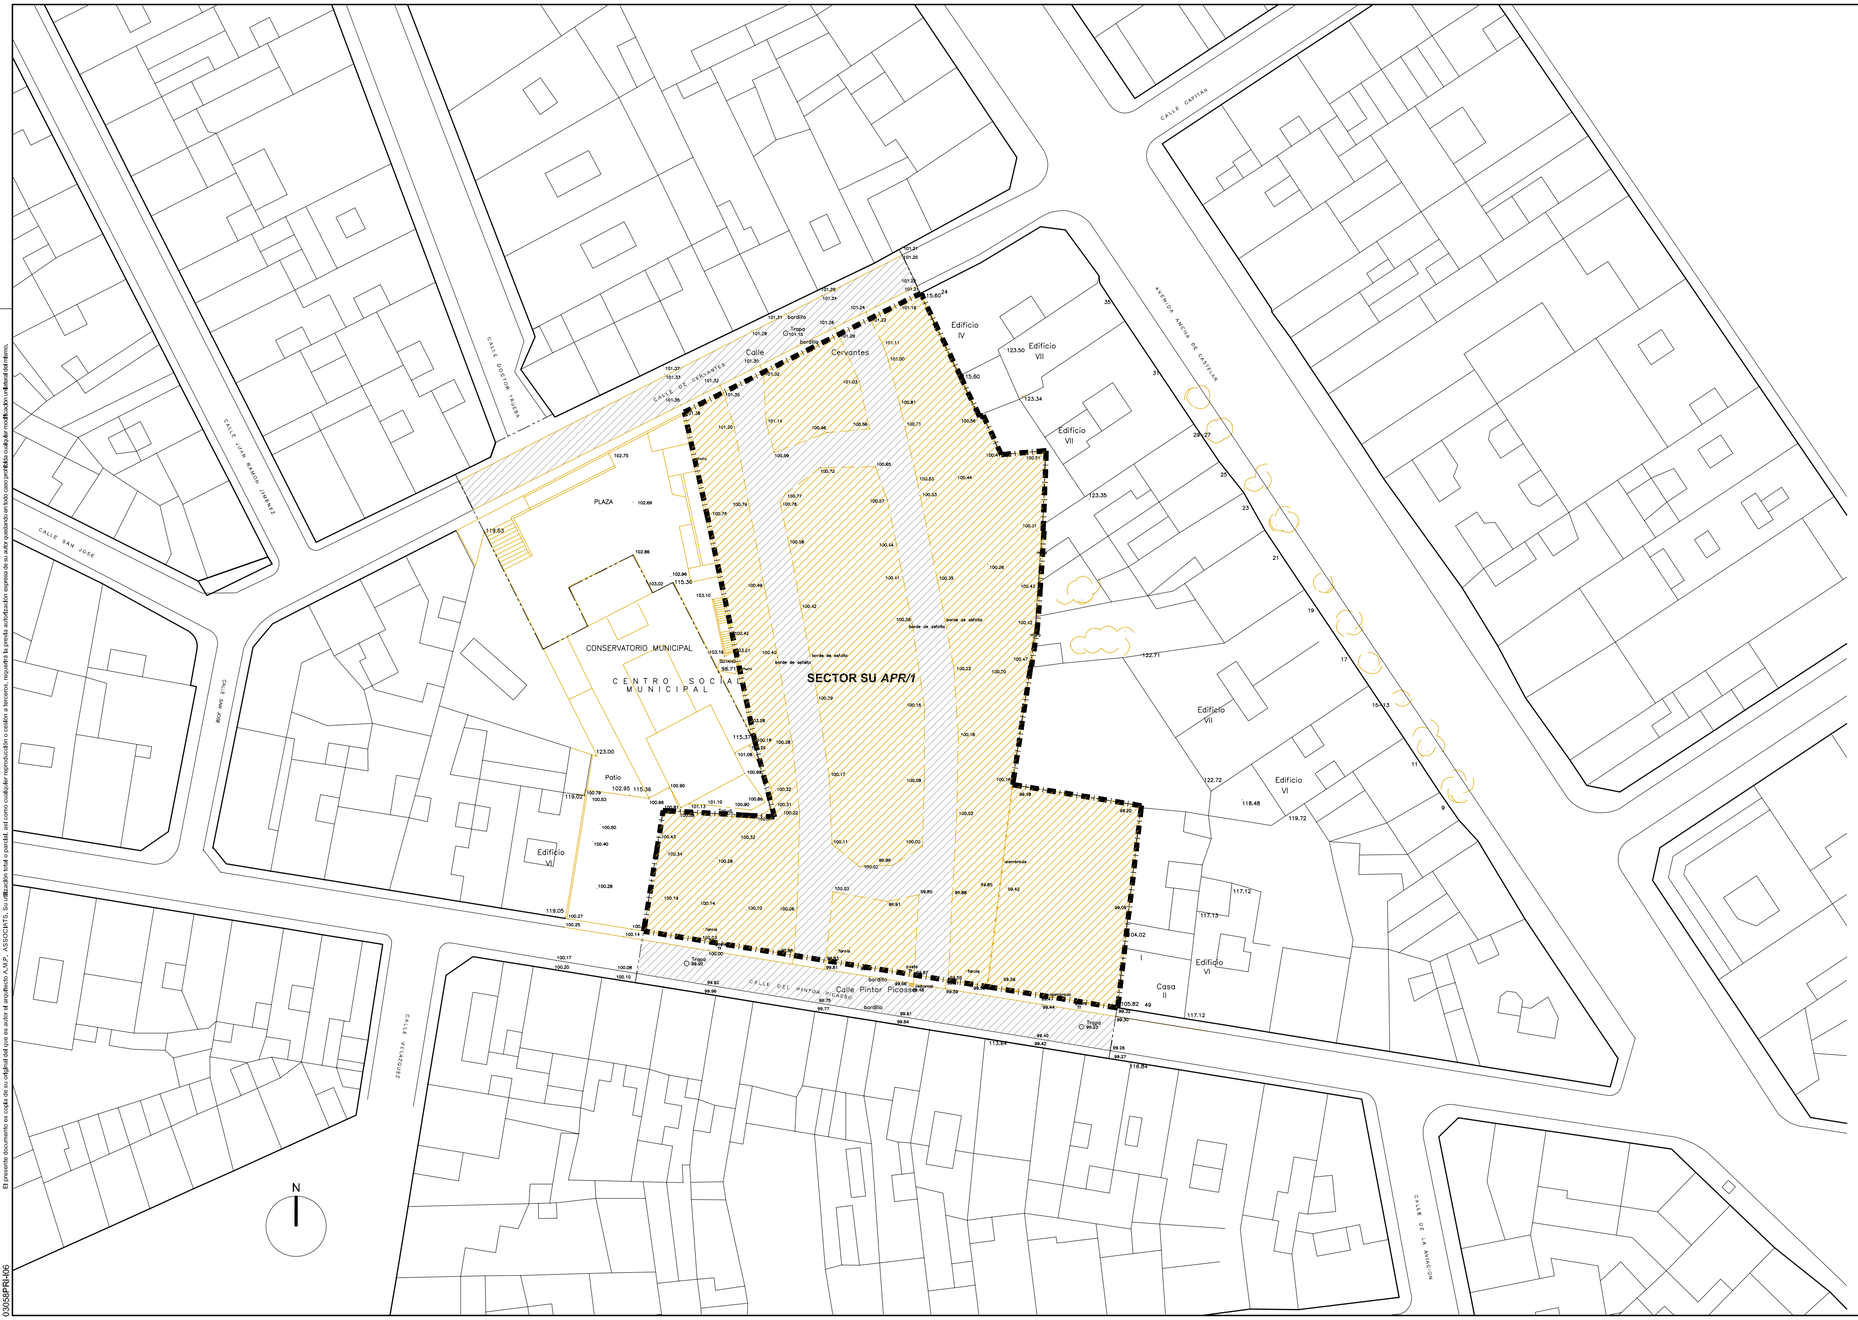

DELIMITACIÓN DEL SECTOR *APR/1*

DELIMITACIÓN DEL TOPOGRÁFICO

ASFALTO

TIERRA

ALAMBRADA

CABEZA PENDIENTE TRAMO

FAROLA

IMBORNAL

N

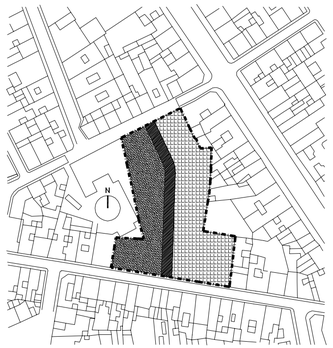

Ref: 03058PRI-**I06**

Plano: **INFORMACIÓN**

Usos, Aprovechamientos, Edificaciones e Infraestructuras Existentes.

Escala: 1/500

Fecha: Enero 2005

Sustituye:

Plan Reforma Interior
Sector *APR/1*
Sant Vicent del Raspeig - Alicante

Arquitecto

Por A.M.P. Associats

Juan Añón Gómez

Proponente: AJUNTAMENT DE SANT VICENT DEL RASPEIG

AIC **ARQUITECTURA I INICIATIVES PER A LA CIUTAT**

El presente documento es copia de su original del que es autor el arquitecto A.M.P. ASSOCIATS. Su utilización total o parcial, así como cualquier reproducción o cesión a terceros, requerirá la previa autorización expresa de su autor quedando en todo caso prohibida cualquier modificación o utilización del mismo.

03058PRI-I06