


El presente documento es copia de su original del que es autor el arquitecto A.M.P. ASSOCIATS. Su utilización total o parcial, así como cualquier reproducción o castigo a terceros, requiere la previa autorización expresa de su autor quedando en todo caso prohibida cualquier modificación o alteración del mismo.

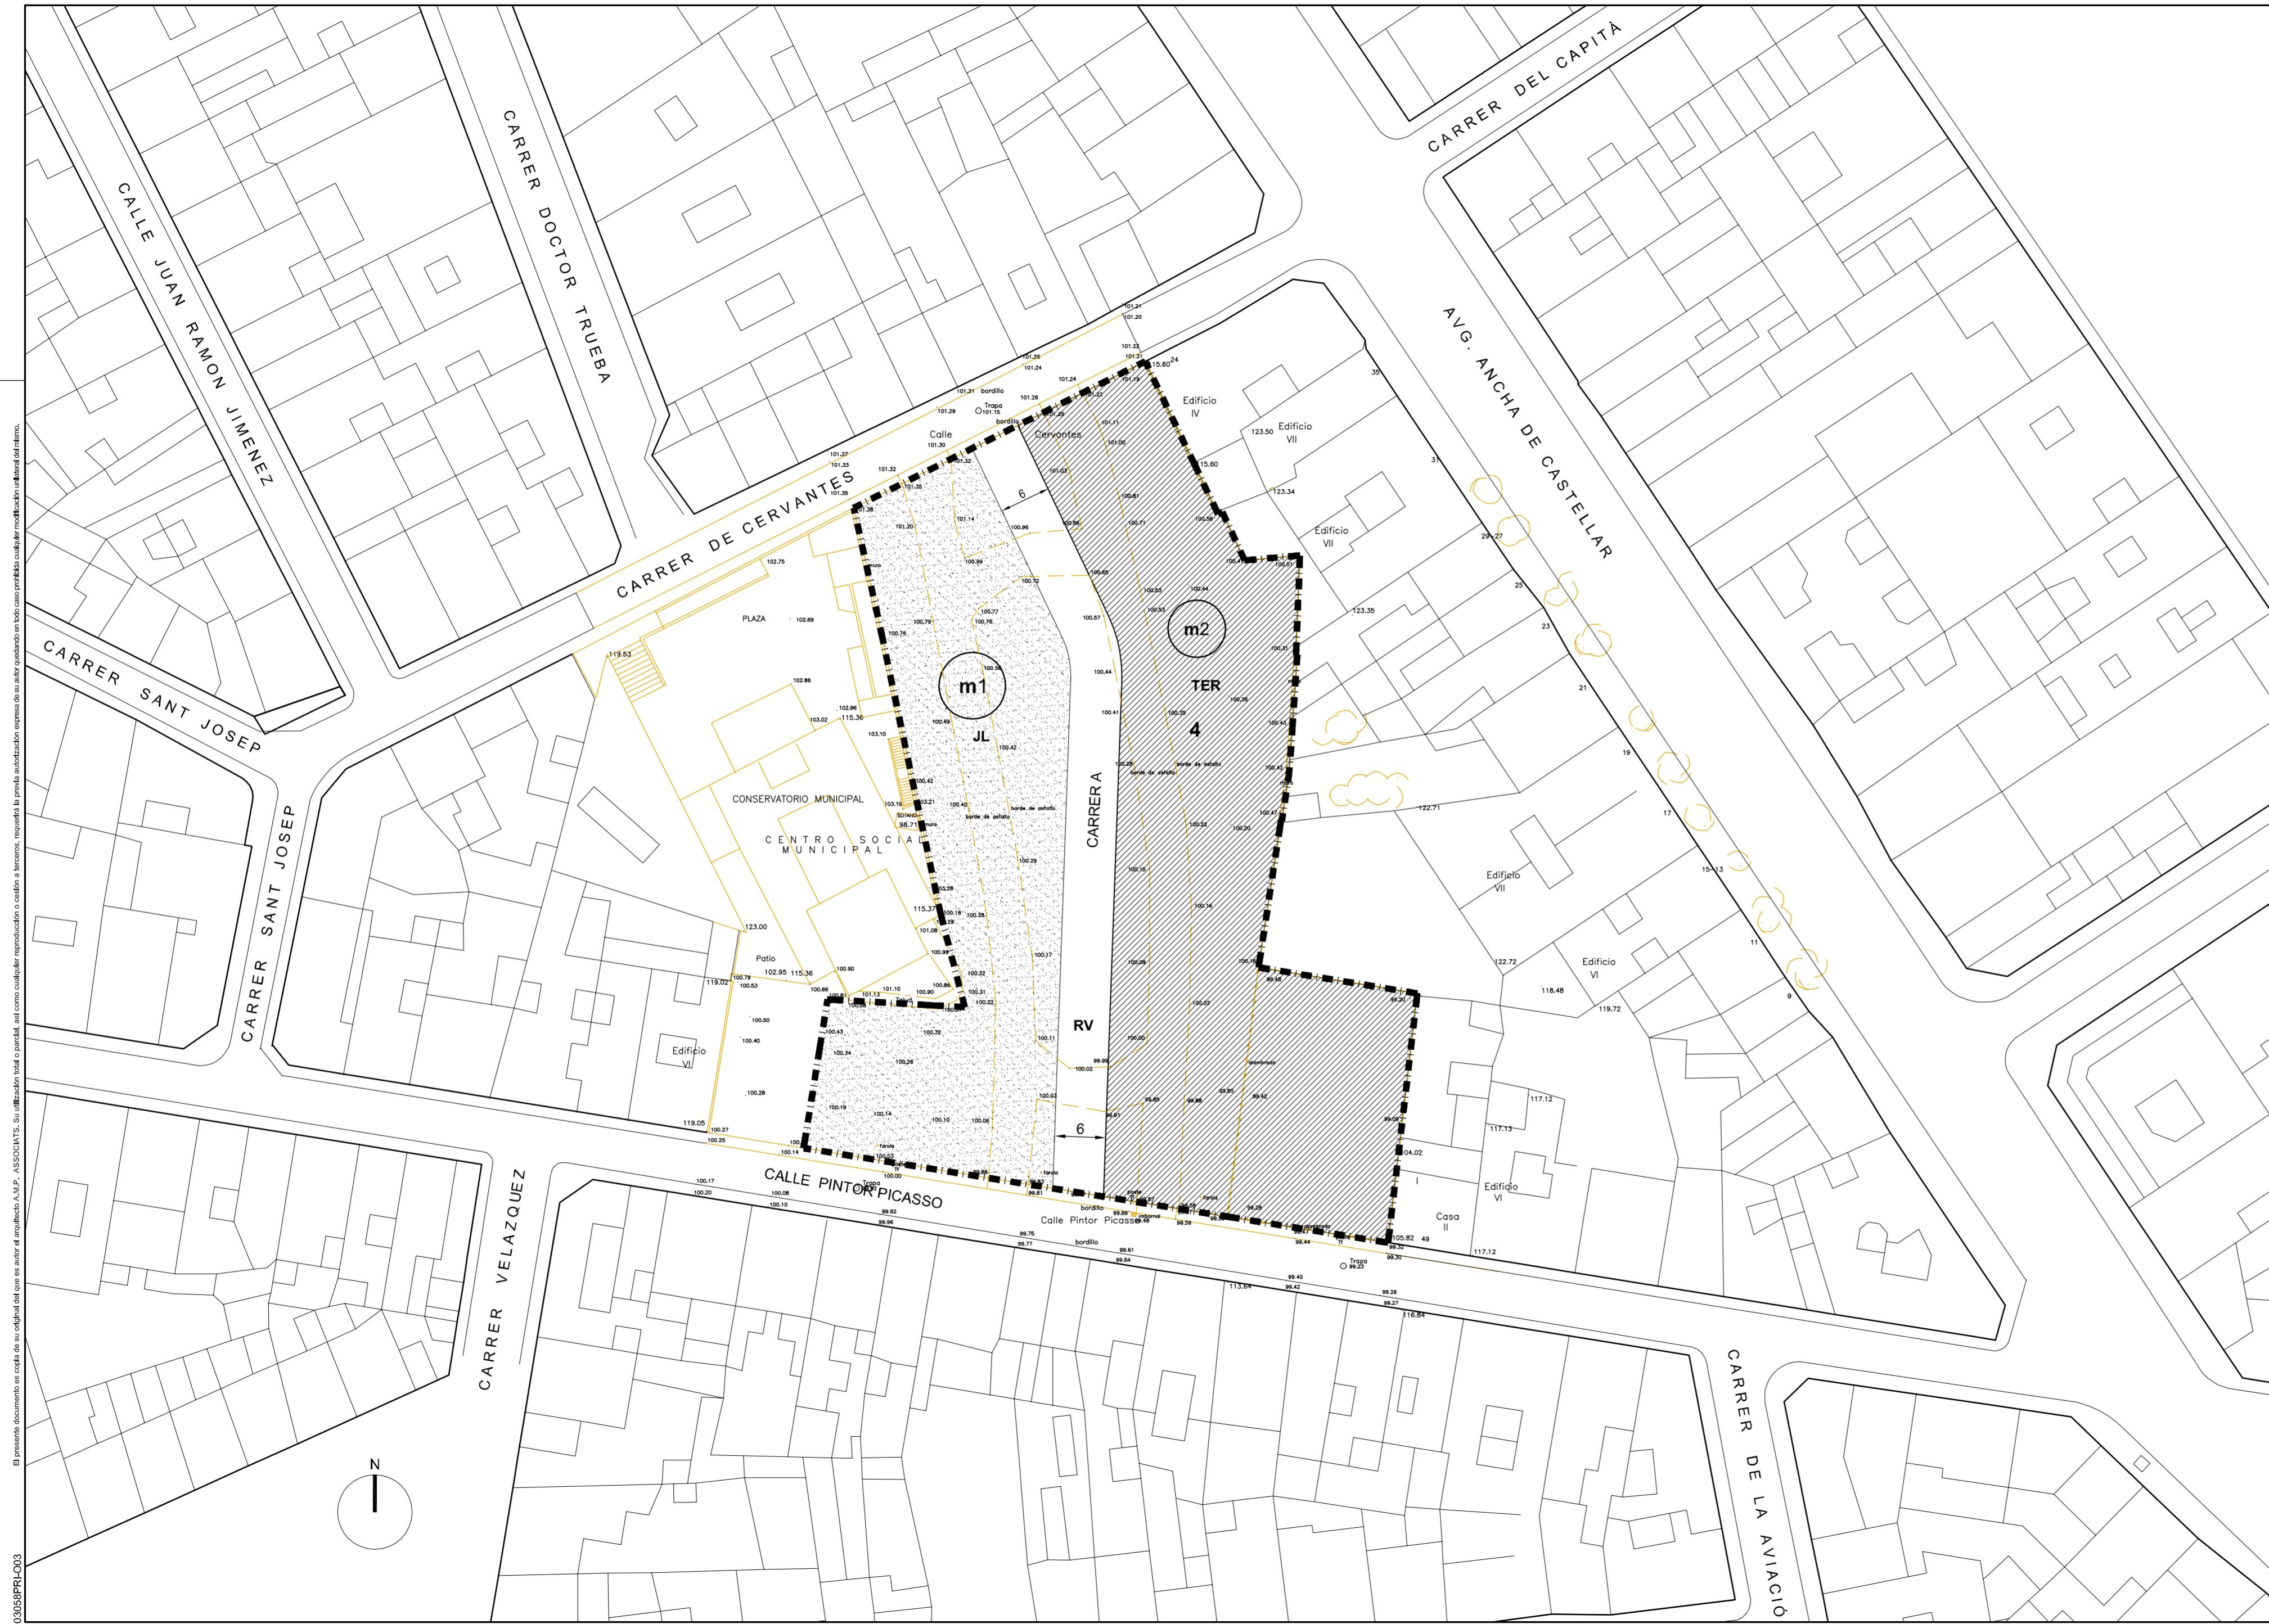

DELIMITACIÓN DEL SECTOR APR/1
[Dashed line symbol]


CÓDIGO PARCELA
m1

SUELO DOTACIONAL

- JL ZONA VERDE (JARDÍN)
- RV RED VIARIA
- TER TERCIARIO

PARÁMETROS URBANÍSTICOS

- ÁREA DE MOVIMIENTO DE LA EDIFICACIÓN [Hatched area symbol]
- Nº ALTURAS MÁXIMO 4

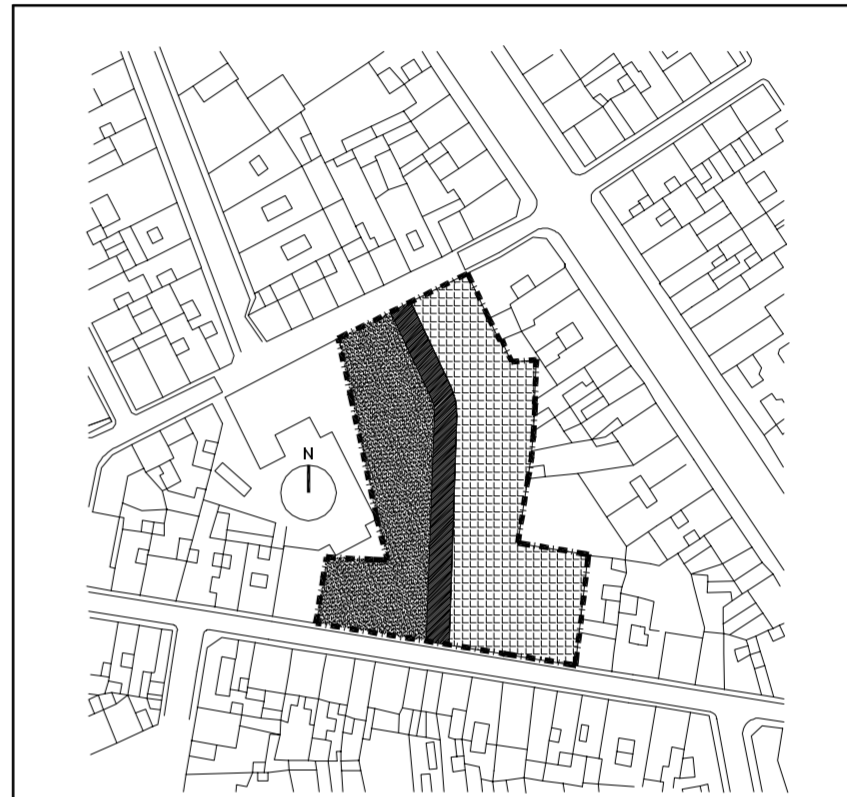

Ref: 03058PRI-003
Plano: ORDENACIÓN
Régimen Urbanístico
Escala: 1/500
Fecha: Enero 2005
Sustituye:

**Plan Reforma Interior
Sector APR/1
Sant Vicent del Raspeig - Alicante**

Arquitecto
Por A.M.P. Associats
Juan Añón Gómez

Proponente: AJUNTAMENT DE
SANT VICENT DEL RASPEIG