


LEYENDA

- ① ALINEACIONES DE LA RED VIARIA :
- ALINEACION MATERIALIZADA QUE SE MANTIENE
 - - - - - NUEVA ALINEACION DETERMINADA POR EL PLAN
 - - - - - NUEVA ALINEACION A DETERMINAR POR ESTUDIO DE DETALLE
 - APR AREAS DE PLANEAMIENTO REMITIDO, CUYAS ALINEACIONES SE DETERMINAN EN EL CORRESPONDIENTE PLAN ESPECIAL
 - 1^{er} CASO : N° INDICATIVO DEL ANCHO TOTAL DE LA VIA EN METROS
 - 2^o CASO : P = ANCHO IGUAL AL DE LA VIA EXISTENTE DE LA QUE ES PROLONGACION
- ② ALINEACIONES DE LA EDIFICACION :
- a.-EN PLANTA BAJA O PORTICOS :
- EXISTENTES QUE SE MANTIENEN
 - DETERMINADOS POR EL PLAN (ANCHURA DEL PORTICO = 3.50 M.)
- b.-DE LA FACHADA INTERIOR :
- ALINEACION INTERIOR DETERMINADA POR EL PLAN
- c.-DE LA FACHADA RECAYENTE A ESPACIO LIBRE PUBLICO :
- NUEVA ALINEACION DETERMINADA POR EL PLAN

③ CARACTERISTICAS DE LA NUEVA RED VIARIA. SECCION BASICA TIPO :

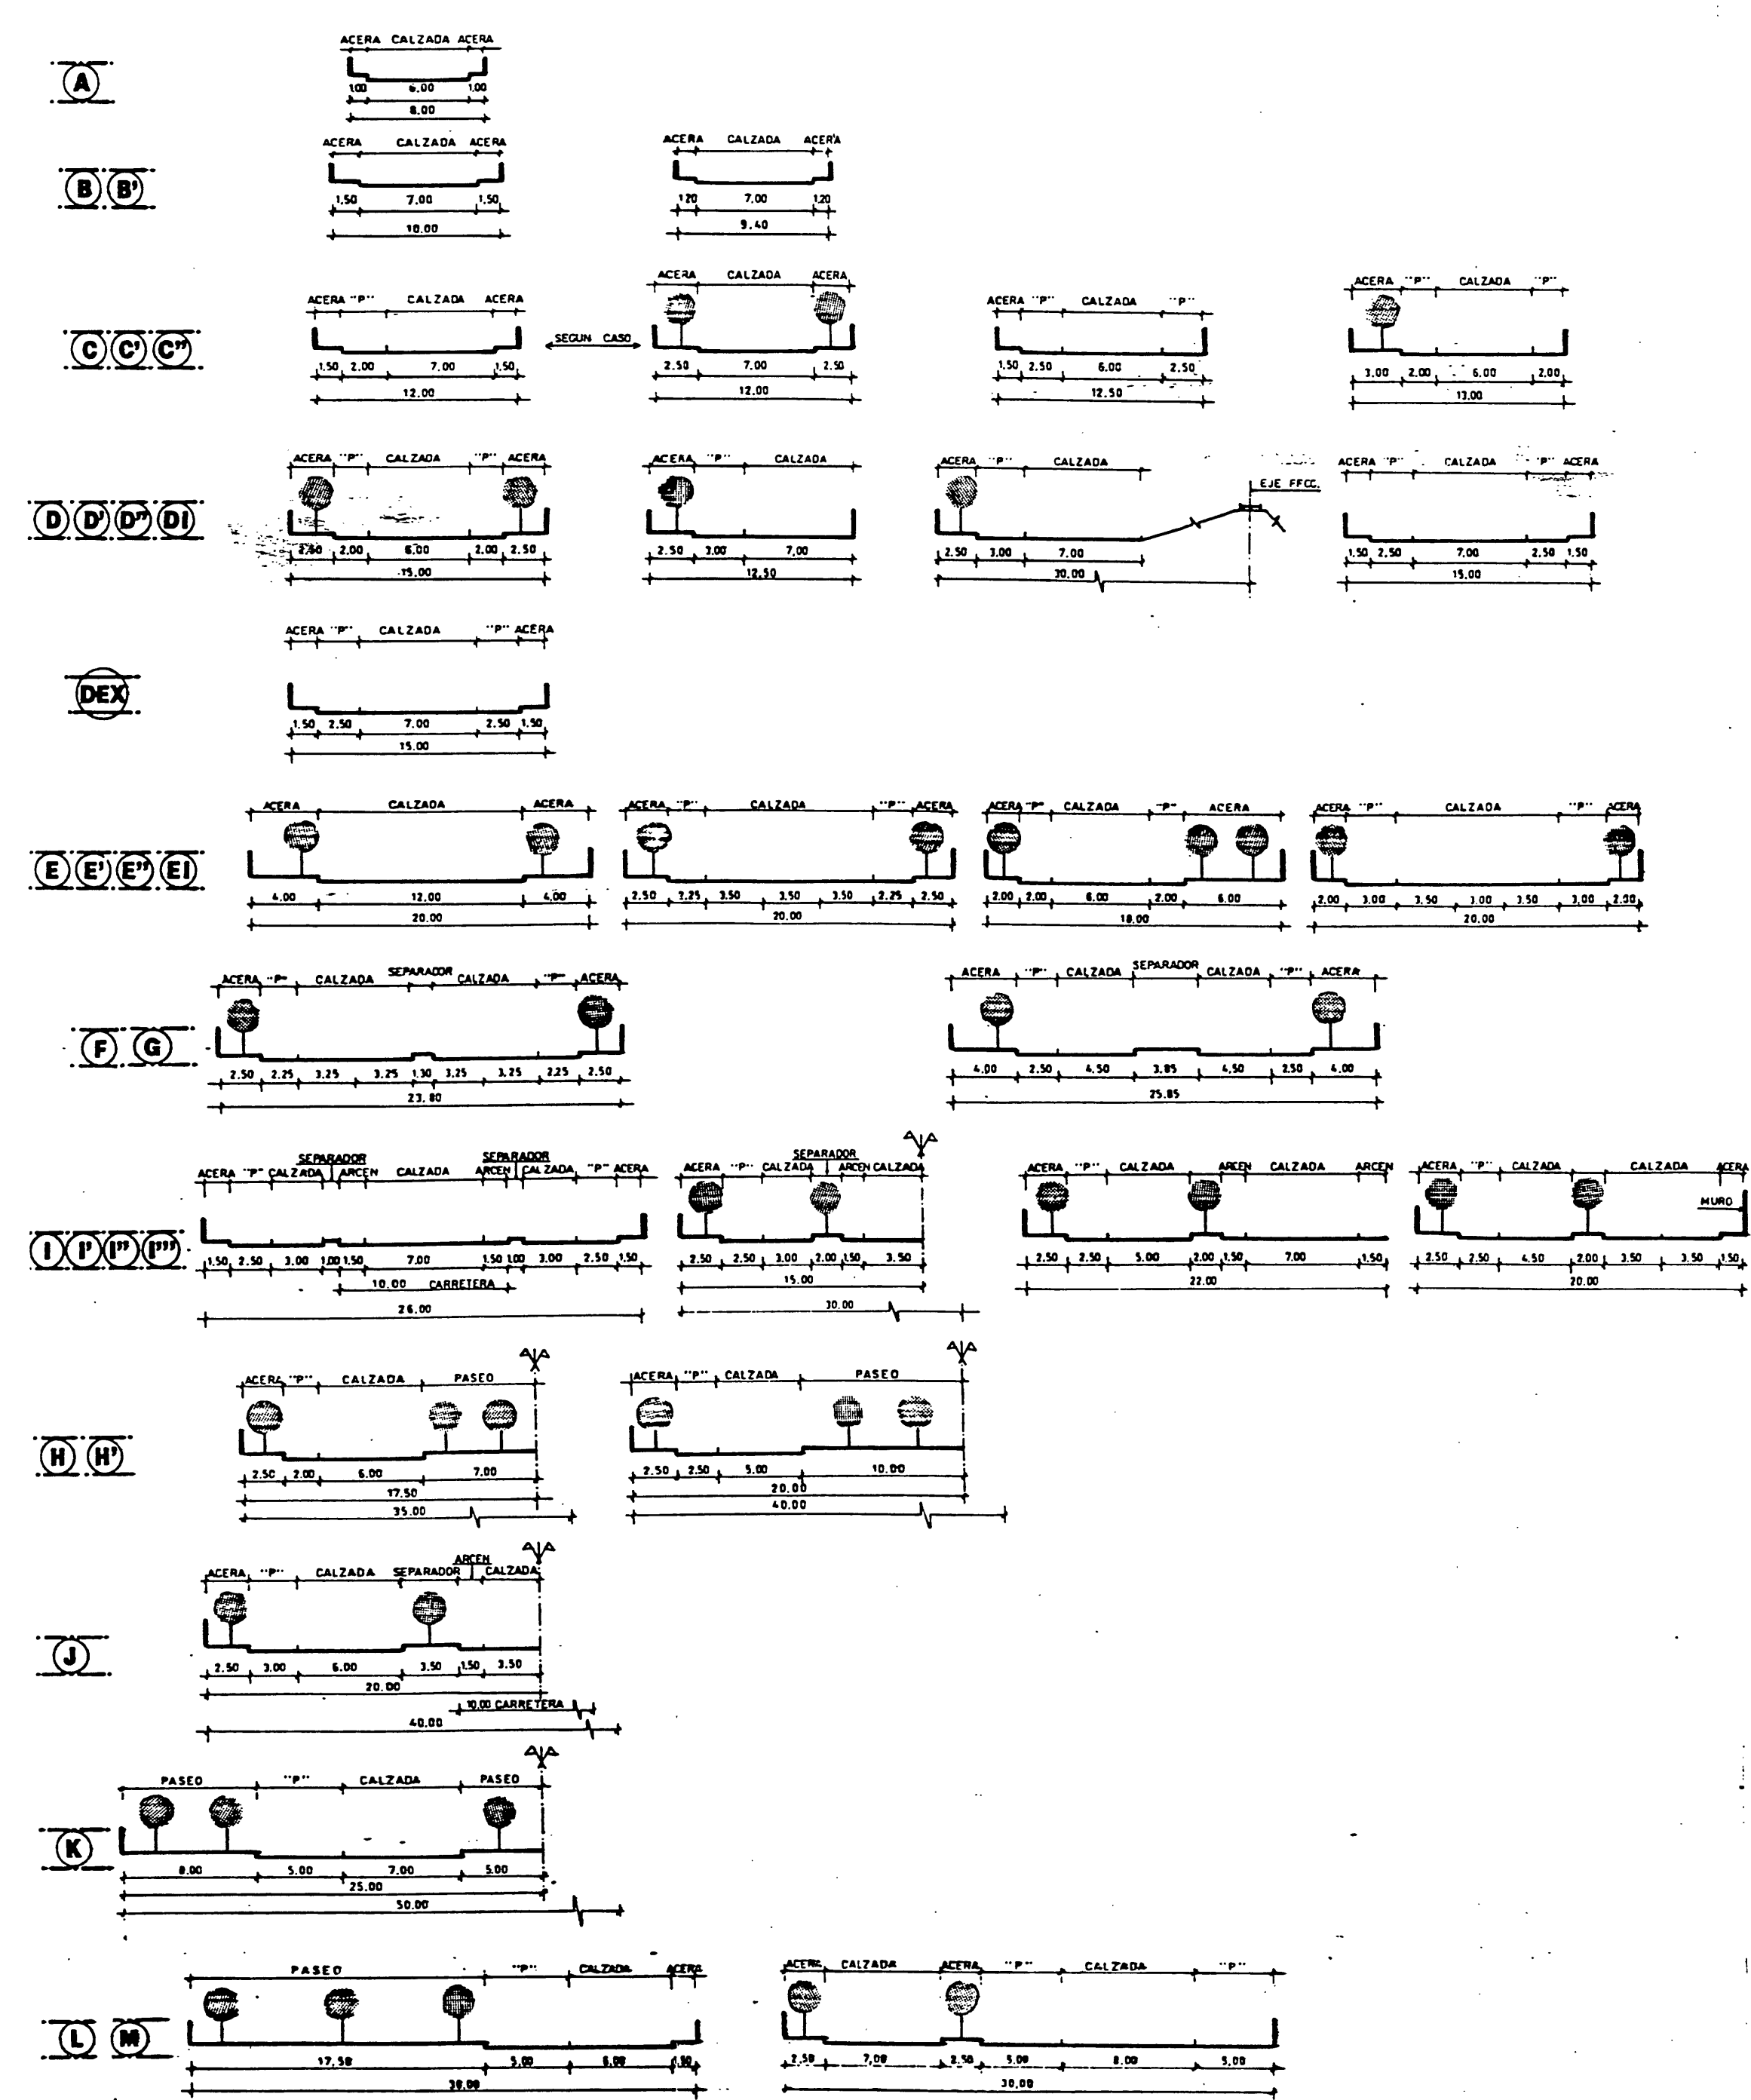

82 MODIFICACION DEL P.G.M.O. — ABRIL 1995

PLAN GENERAL MUNICIPAL DE ORDENACION DE SAN VICENTE DEL RASPEIG

PLANO DE : ORDENACION

Título	Serie	Nº Hoja
ALINEACIONES DEL SUELO URBANO	PO/ASU	1

Aprobado provisionalmente por el Ayuntamiento Plano en sesión de 25 OCT. 1995
 San Vicente del Raspeig
 El Secretario

ESCALAS: 1/2.000

