


LEYENDA

- ① **ALINEACIONES DE LA RED VIARIA :**
 — ALINEACION MATERIALIZADA QUE SE MANTIENE
 - - - NUEVA ALINEACION DETERMINADA POR EL PLAN
 - - - - - NUEVA ALINEACION A DETERMINAR POR ESTUDIO DE DETALLE
 [Hatched Box] AREAS DE PLANEAMIENTO REMITIDO, CUYAS ALINEACIONES SE DETERMINAN EN EL CORRESPONDIENTE PLAN ESPECIAL
 12.00 21 (P) 1er CASO : Nº INDICATIVO DEL ANCHO TOTAL DE LA VIA EN METROS
 2º CASO : P = ANCHO IGUAL AL DE LA VIA EXISTENTE DE LA QUE ES PROLONGACION
- ② **ALINEACIONES DE LA EDIFICACION :**
 a.- EN PLANTA BAJA O PORTICOS :
 [Hatched Box] EXISTENTES QUE SE MANTIENEN
 [Dotted Box] DETERMINADOS POR EL PLAN (ANCHURA DEL PORTICO = 3.50 M.)
 b.- DE LA FACHADA INTERIOR :
 [Dotted Line] ALINEACION INTERIOR DETERMINADA POR EL PLAN
 c.- DE LA FACHADA RECAVENTE A ESPACIO LIBRE PUBLICO :
 [Dashed Line] NUEVA ALINEACION DETERMINADA POR EL PLAN

③ **CARACTERISTICAS DE LA NUEVA RED VIARIA. SECCION BASICA TIPO :**

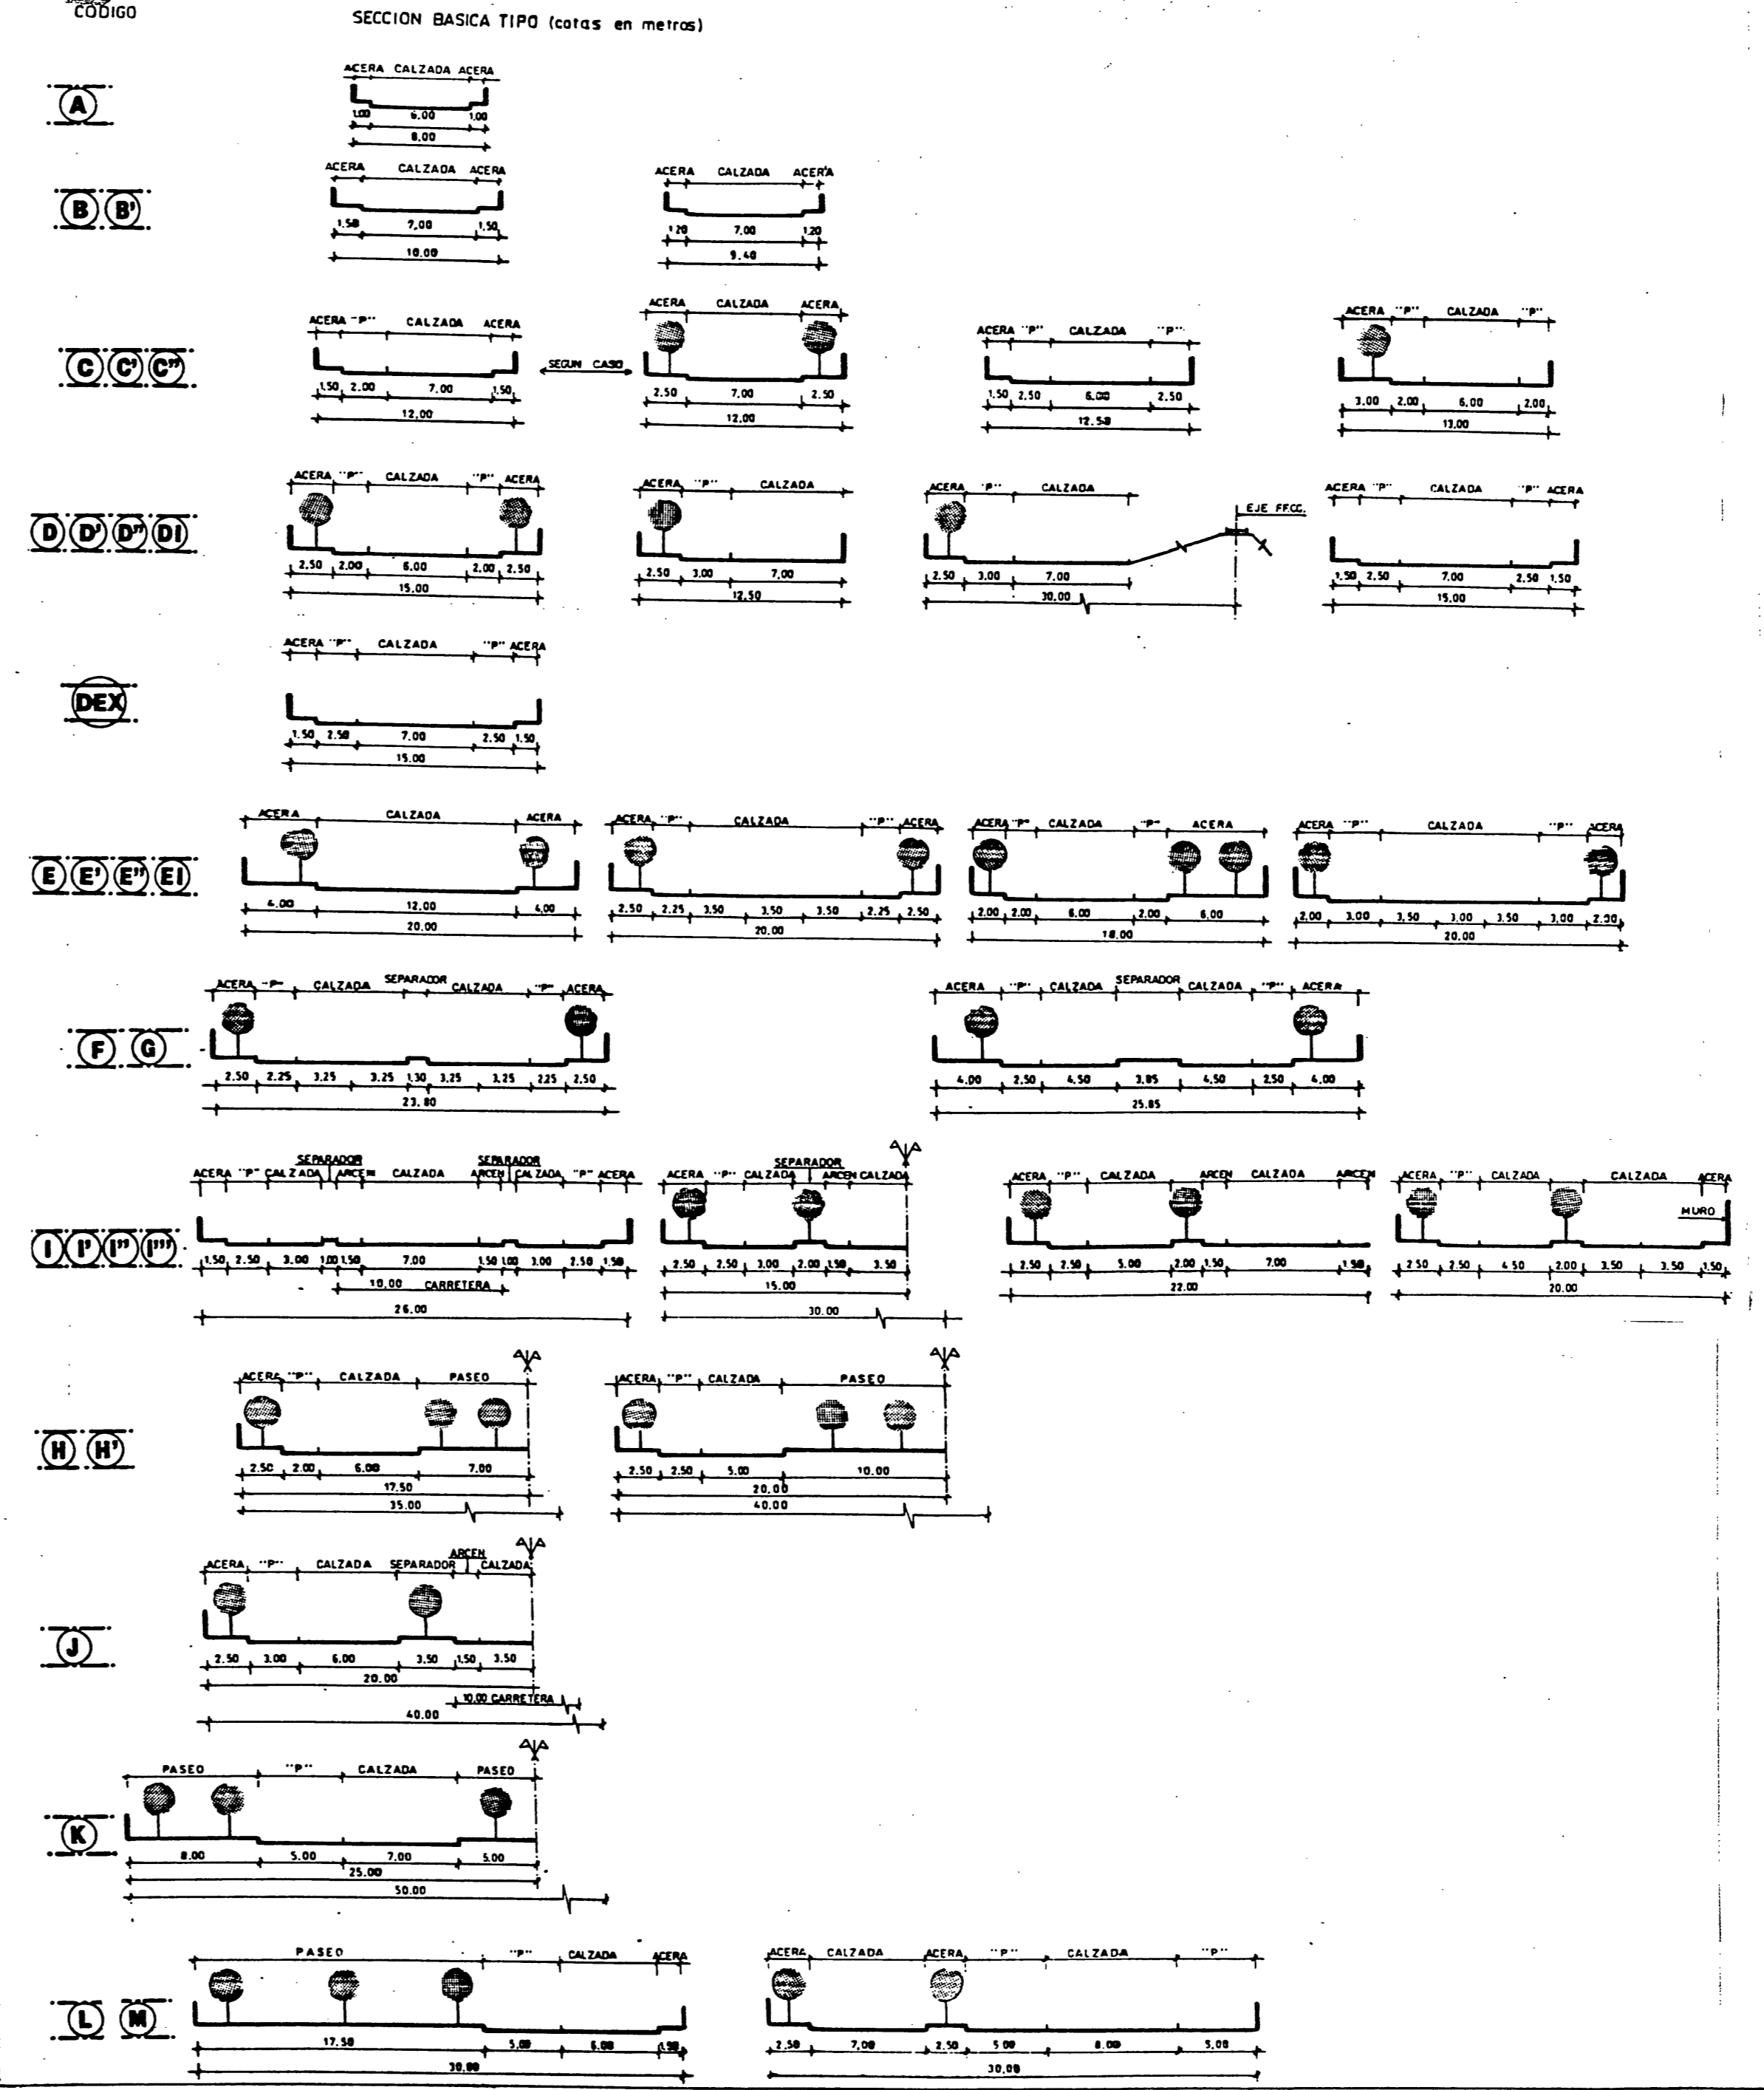

1989
PLAN GENERAL
MUNICIPAL DE ORDENACION
 DE
SAN VICENTE DEL RASPEIG

PLANO DE : ORDENACION

Título	Serie	Nº Hoja
ALINEACIONES DEL SUELO URBANO	PO/ASU	10

ESCALAS: 1/2.000

ORIENTACION

PILOTO

AYUNTAMIENTO DE SAN VICENTE DEL RASPEIG
 Oficina Municipal del Plan