


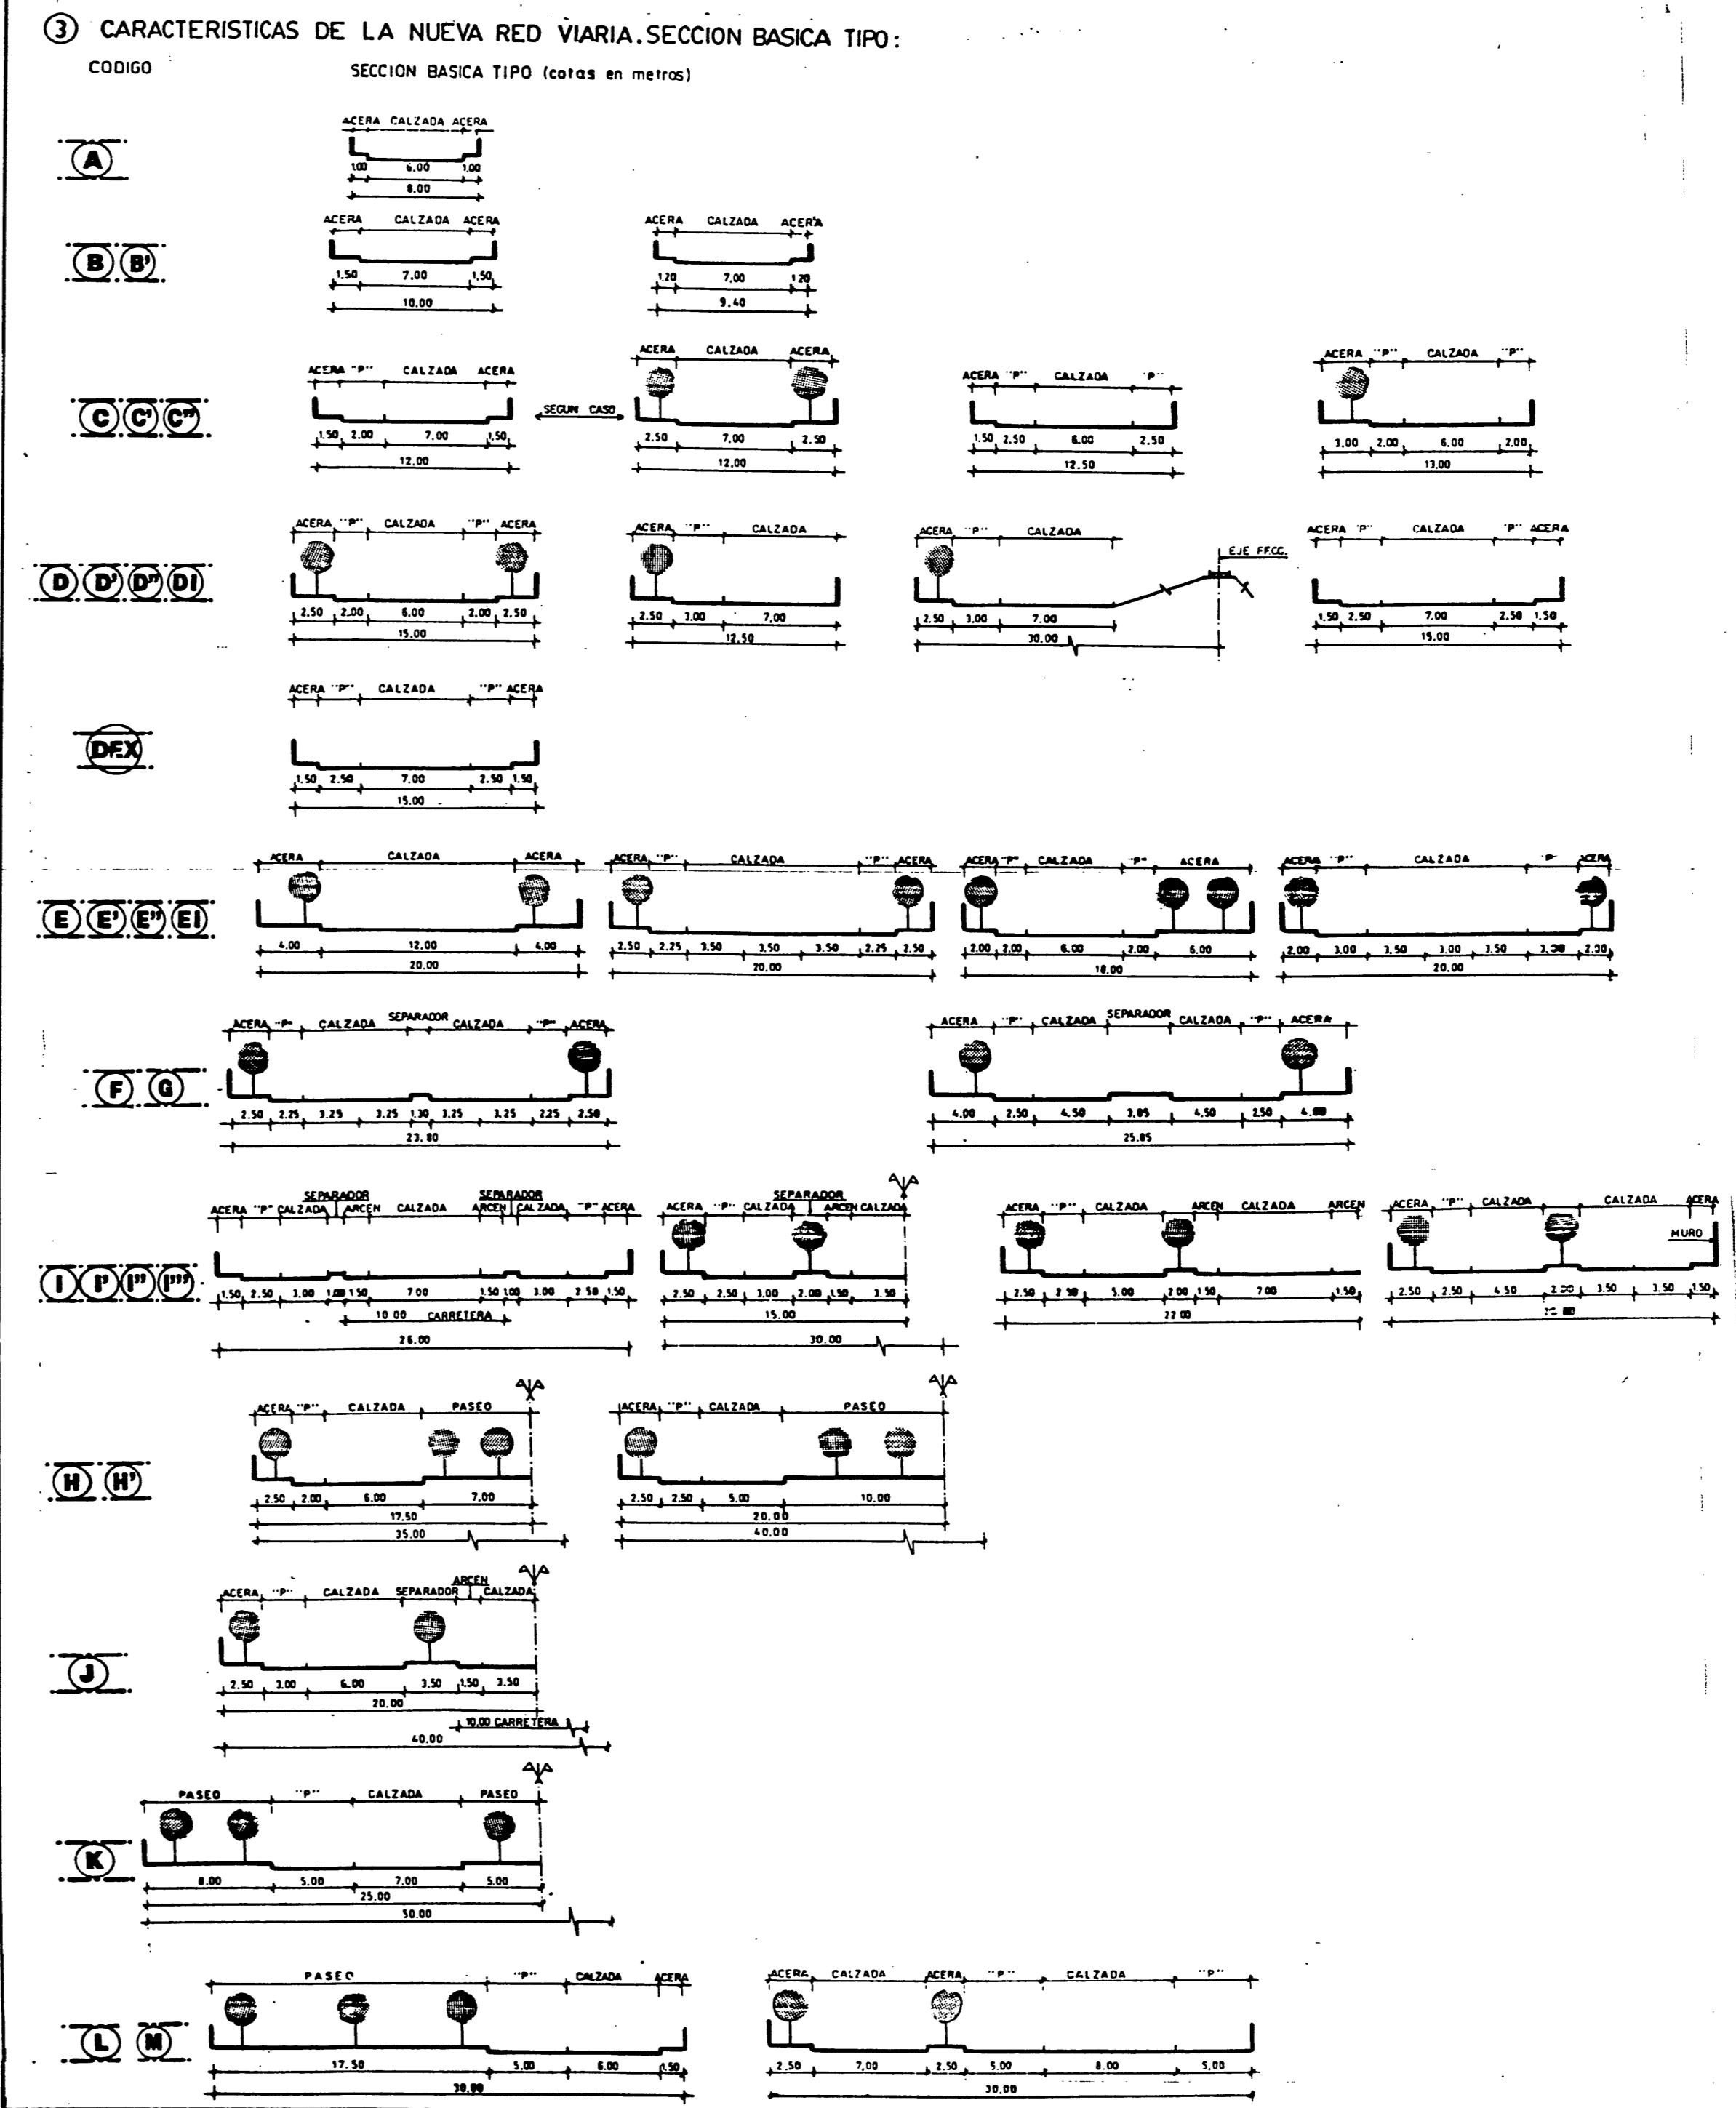

LEYENDA

- ① **ALINEACIONES DE LA RED VIARIA :**
 - ALINEACION MATERIALIZADA QUE SE MANTIENE
 - NUEVA ALINEACION DETERMINADA POR EL PLAN
 - NUEVA ALINEACION A DETERMINAR POR ESTUDIO DE DETALLE
 - AREAS DE PLANEAMIENTO REMITIDO, CUYAS ALINEACIONES SE DETERMINAN EN EL CORRESPONDIENTE PLAN ESPECIAL
 - 1º CASO : Nº INDICATIVO DEL ANCHO TOTAL DE LA VIA EN METROS
 - 2º CASO : P = ANCHO IGUAL AL DE LA VIA EXISTENTE DE LA QUE ES PROLONGACION
- ② **ALINEACIONES DE LA EDIFICACION :**
 a.- EN PLANTA BAJA O PORTICOS :
 - EXISTENTES QUE SE MANTIENEN
 - DETERMINADOS POR EL PLAN (ANCHURA DEL PORTICO = 3,50 M)
 b.- DE LA FACHADA INTERIOR :
 - ALINEACION INTERIOR DETERMINADA POR EL PLAN
 c.- DE LA FACHADA RECAVENTE A ESPACIO LIBRE PUBLICO :
 - NUEVA ALINEACION DETERMINADA POR EL PLAN



1989
PLAN GENERAL MUNICIPAL DE ORDENACION DE SAN VICENTE DEL RASPEIG

PLANO DE : ORDENACION
 TITULO ALINEACIONES DEL SUELO URBANO Serie PO/ASU Nº Hoja 3

ESCALAS : 1/2.000
 ORIENTACION
 PILOTO

AYUNTAMIENTO DE SAN VICENTE DEL RASPEIG
 Oficina Municipal del Plan