
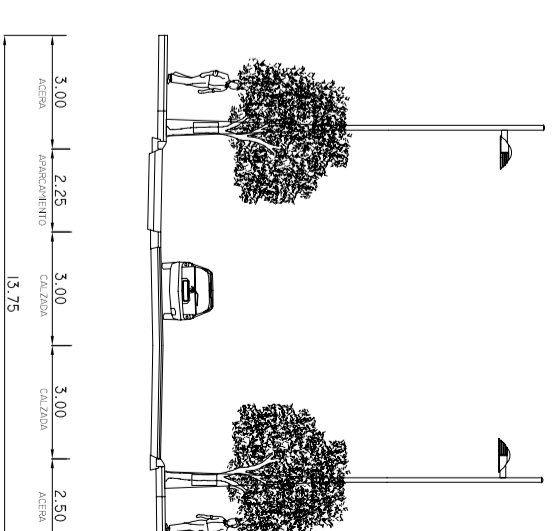
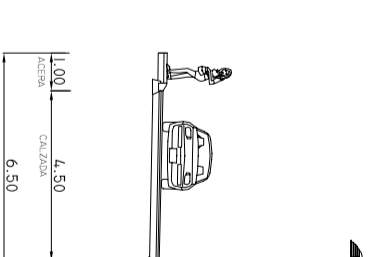
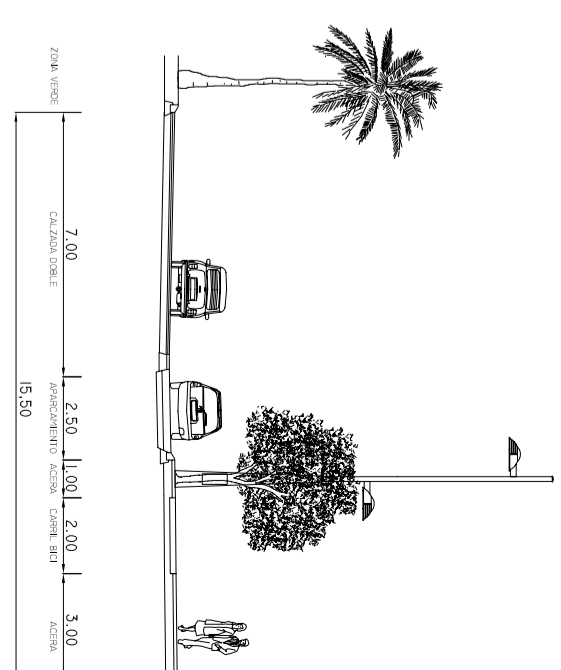
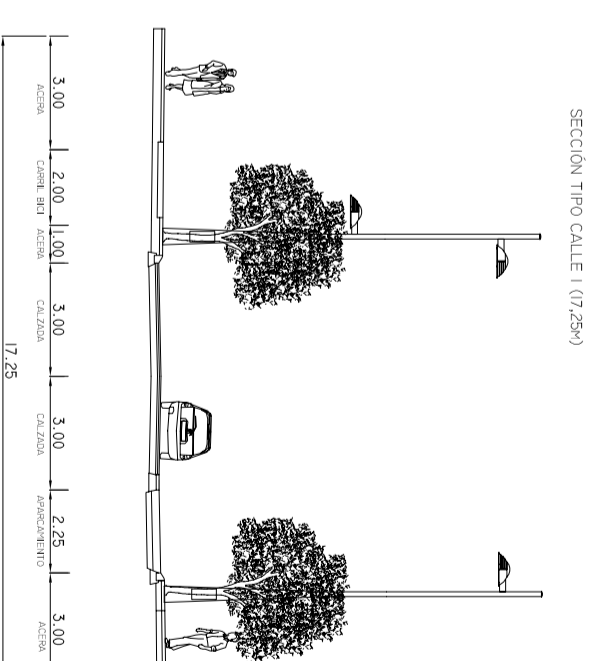
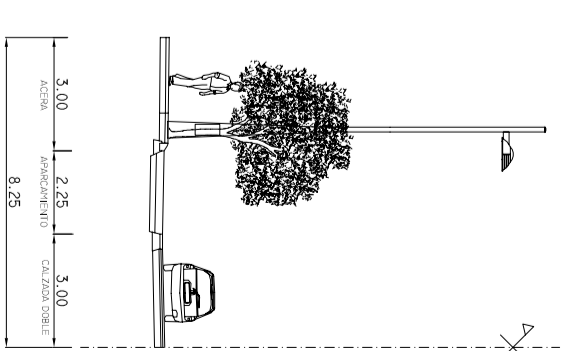


SECCIONES TIPO

Escala: 1/200

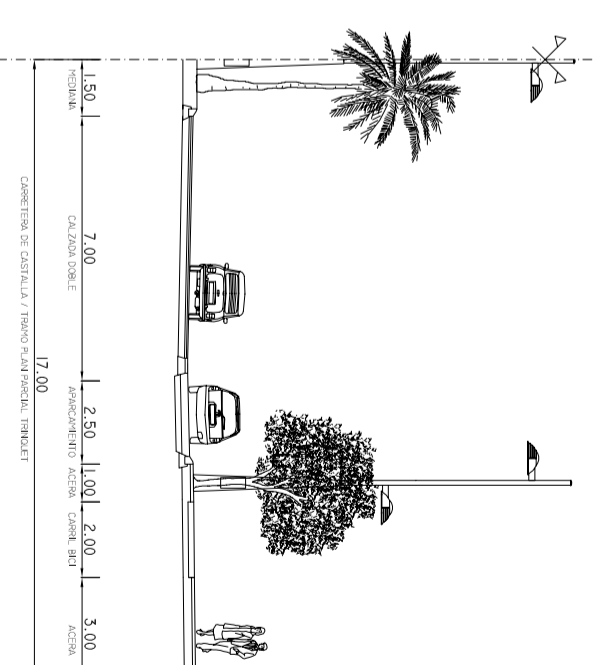

PEDRO LUIS PALENCIA SORIANO
ARQUITECTO URBANISTA

Ingeniero Sanchez Pujalte, 17-5º dcha.
03010 - Alicante. palencia@calcanetnet.
Móvil: 647 343 692; Tlf./Fax: 966 333 103

PROMOTOR:
ORTIZ DISARROLLOS URBANISTICOS, S.L.
ORTIZ e HIJOS

Avda. Alfonso X el Sabio nº38 entlo
03004 Alicante

PLAN DE ORDENACION
RED VIARIA Y SECCIONES TIPO

"TRINQUET" DE SAN VICENTE DEL RASPEIG

FECHA: FEBRERO DE 2006
ESCALAS: 1:2000
Nº DE PLANO: 0.2