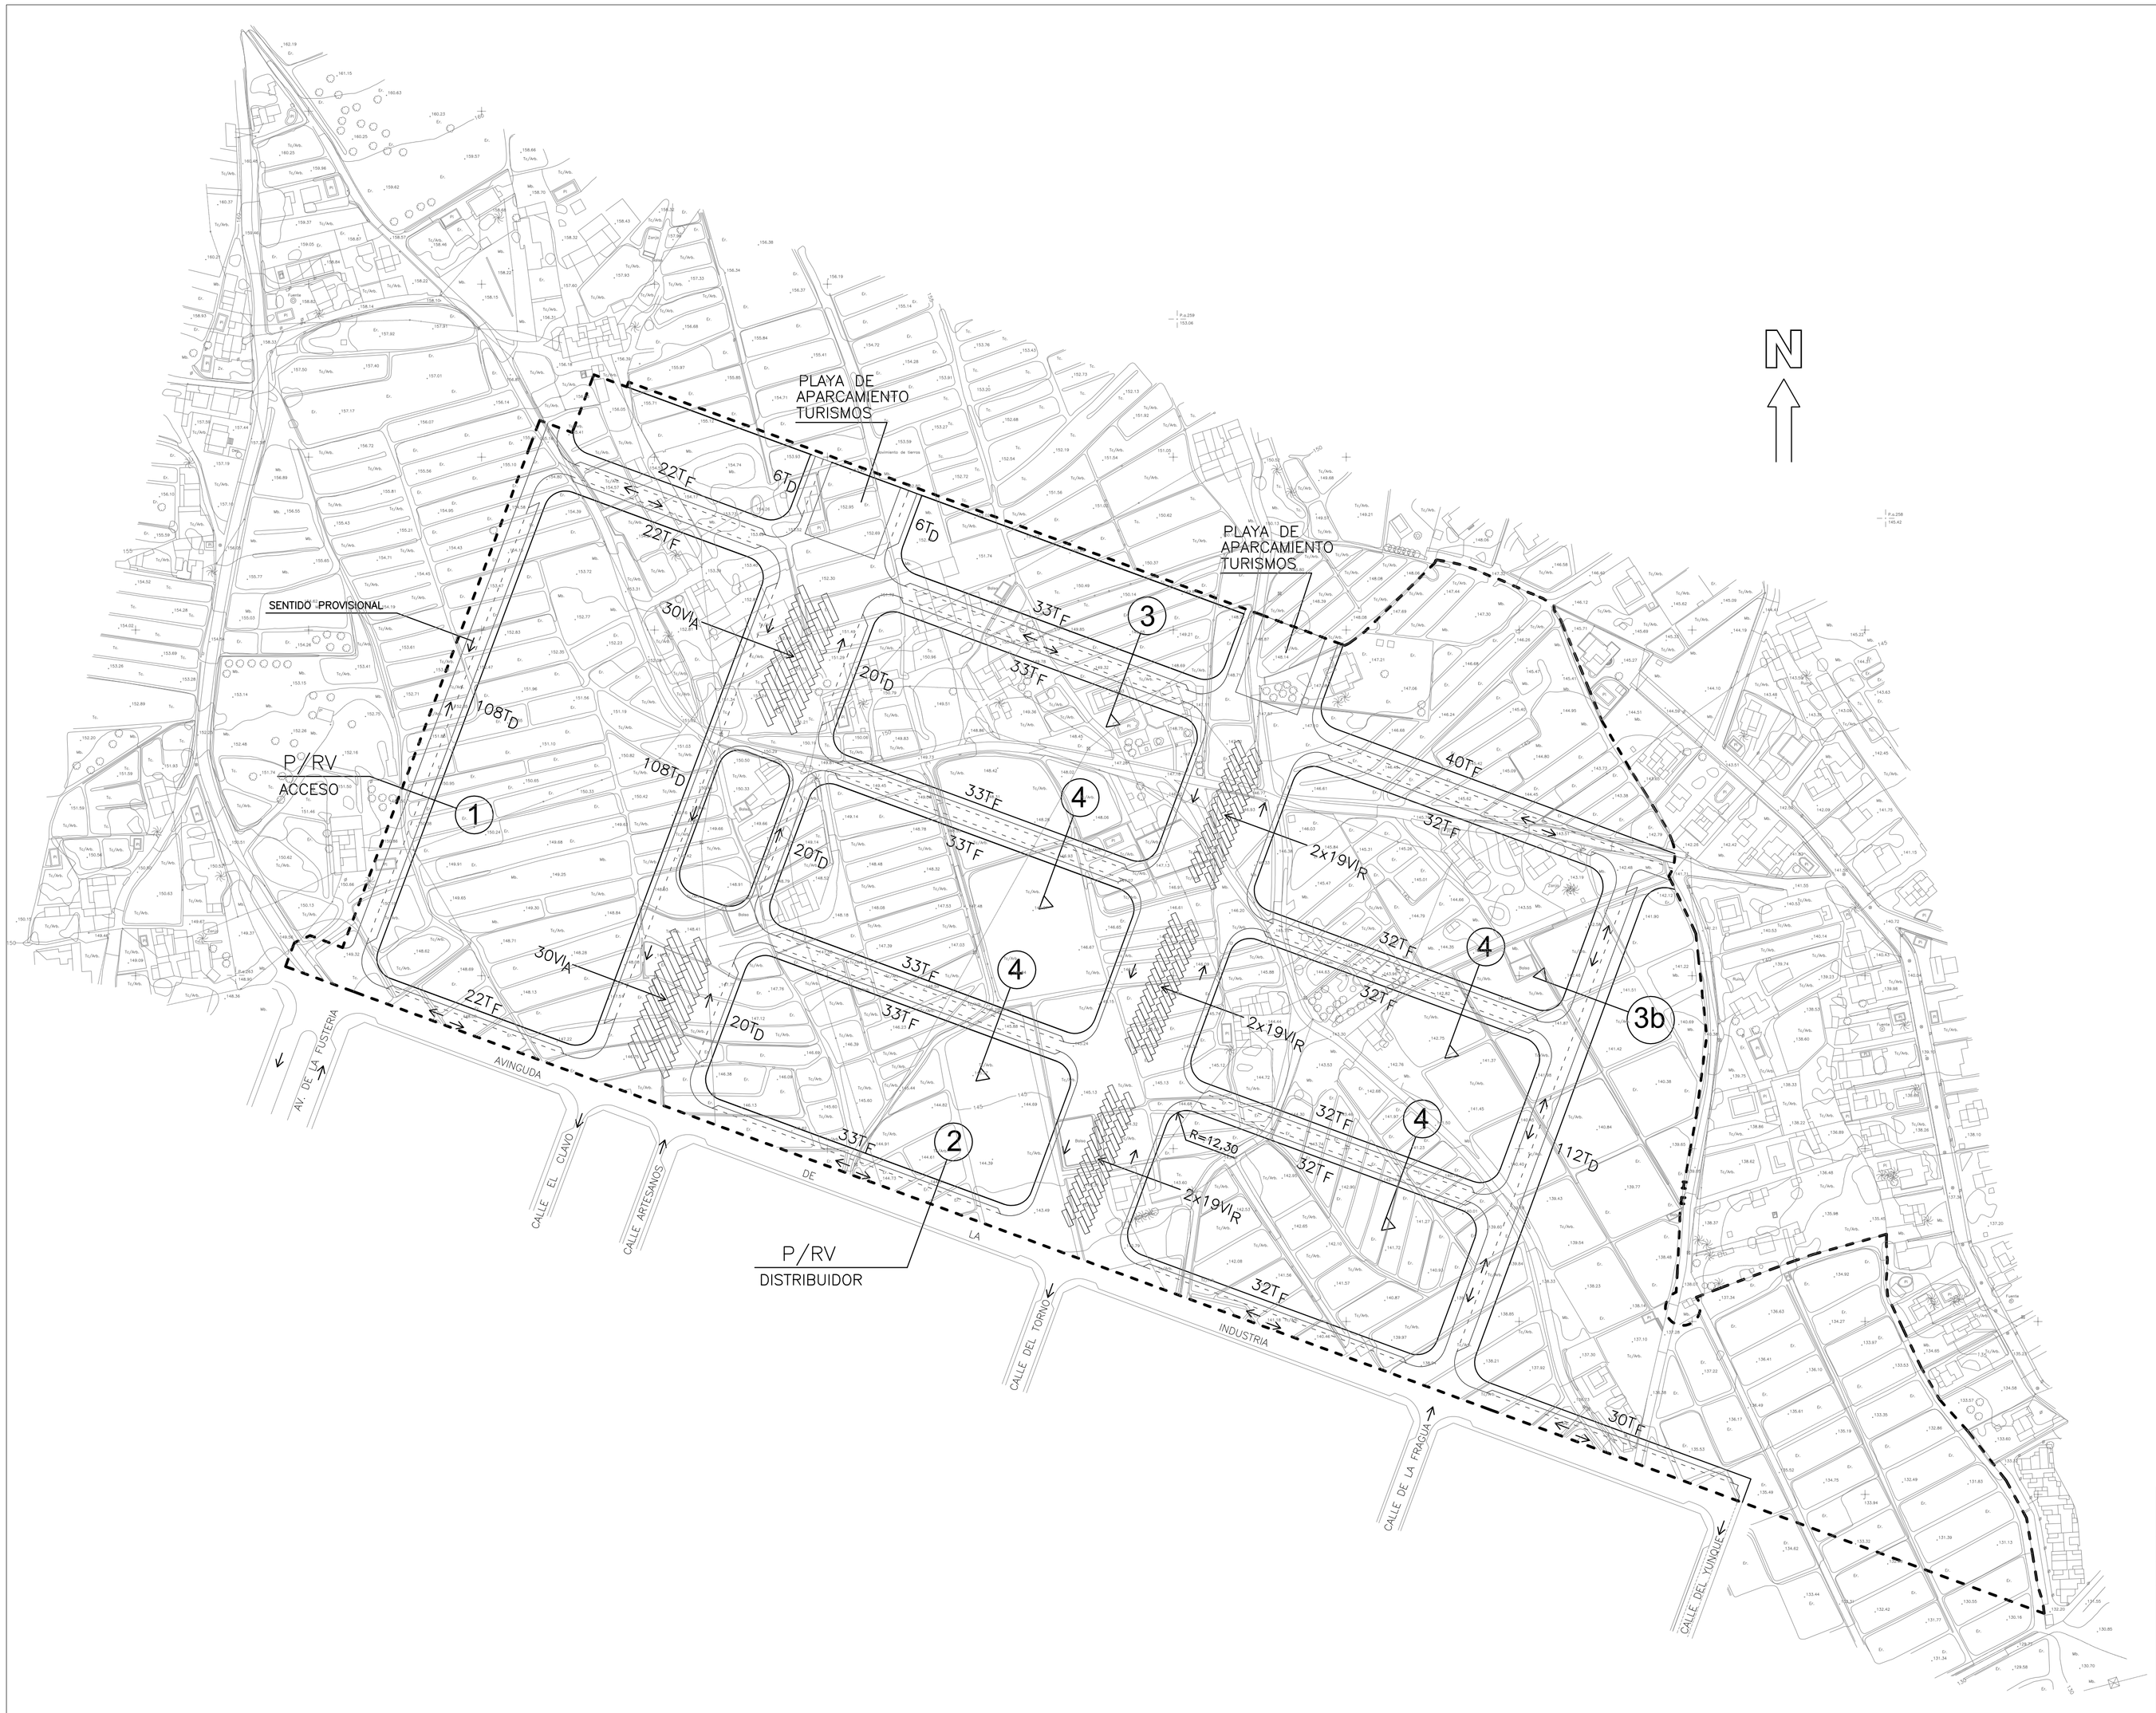

VIARIO:

SECCIONES

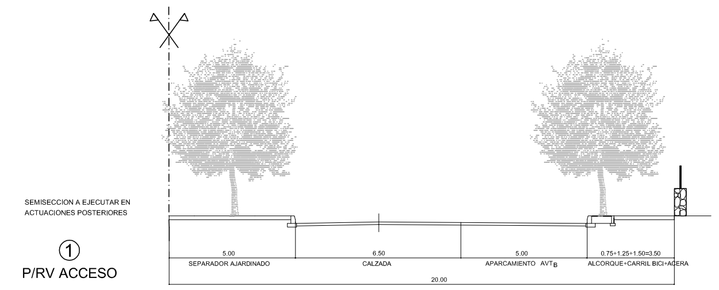

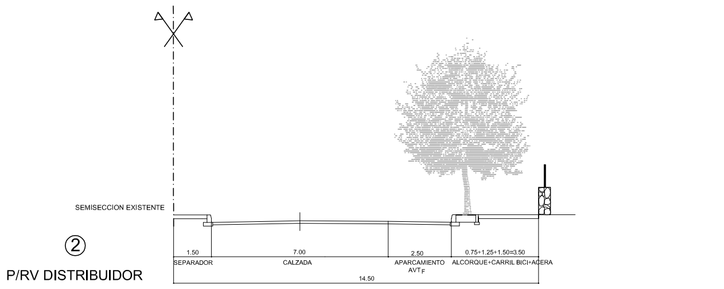

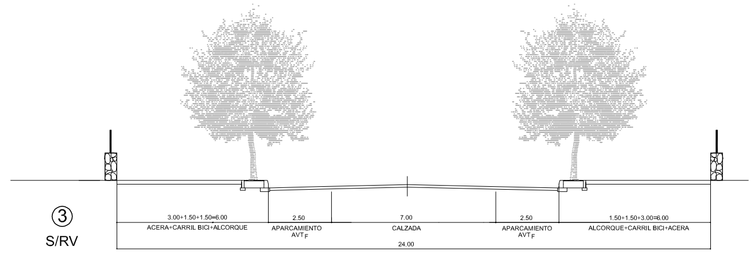

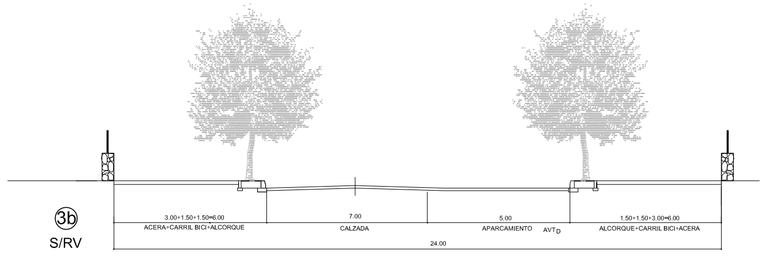

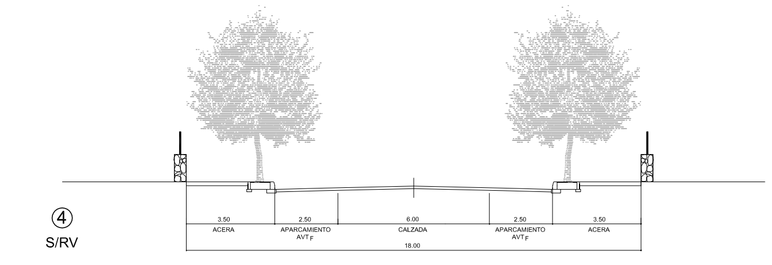

APARCAMIENTOS

112 T D

- 112 Nº de plazas
- T Turismo
- VI A Vehículo industrial | A Articulado | R Rígido
- F Fila
- D Diagonal

proyecto
PLAN PARCIAL SECTOR PETITS

emplazamiento: Partida Canastell

plano: CARACTERISTICAS DE LA RED VIARIA / APARCAMIENTOS

fecha: abril-09

escala: 1/2.000 (0 10 20 30 40 50 m.)

AYUNTAMIENTO DE SAN VICENTE DEL RASPEIG
urbanismo
ARQUITECTURA PÚBLICA Y PLANEAMIENTO

José Mª Chofre Gil
arquitecto municipal

O-2