

# **PLAN PARCIAL DEL SECTOR PP-I.2 AZORIN (AMPLIADO)**



**SAN VICENTE DEL RASPEIG  
ALICANTE**

**PLANOS DE ORDENACION**

**APROBACIÓN DEFINITIVA  
Octubre 2001**

**CONSORCIO EMPRESARIAL  
SAN VICENTE SUR S.A.**

## **PLANOS DE ORDENACIÓN**

1. ZONIFICACIÓN
2. CALIFICACIÓN URBANÍSTICA
3. RED PRIMARIA DE DOTACIONES PÚBLICAS (RPDP)

LEYENDA

LIMITE DEL SECTOR



Plan Parcial PP I/2. Sector "Azorín"

San Vicente del Raspeig

Urbanizador: Consorcio Empresarial San Vicente Sur SA

Ordenación

99-3  
7-01


1.-Zonificación

1:1000

Gago Dávila + G<sup>a</sup> de Pablos Ripoll

Pérez i Parra + Frías Wamba

Arquitectos

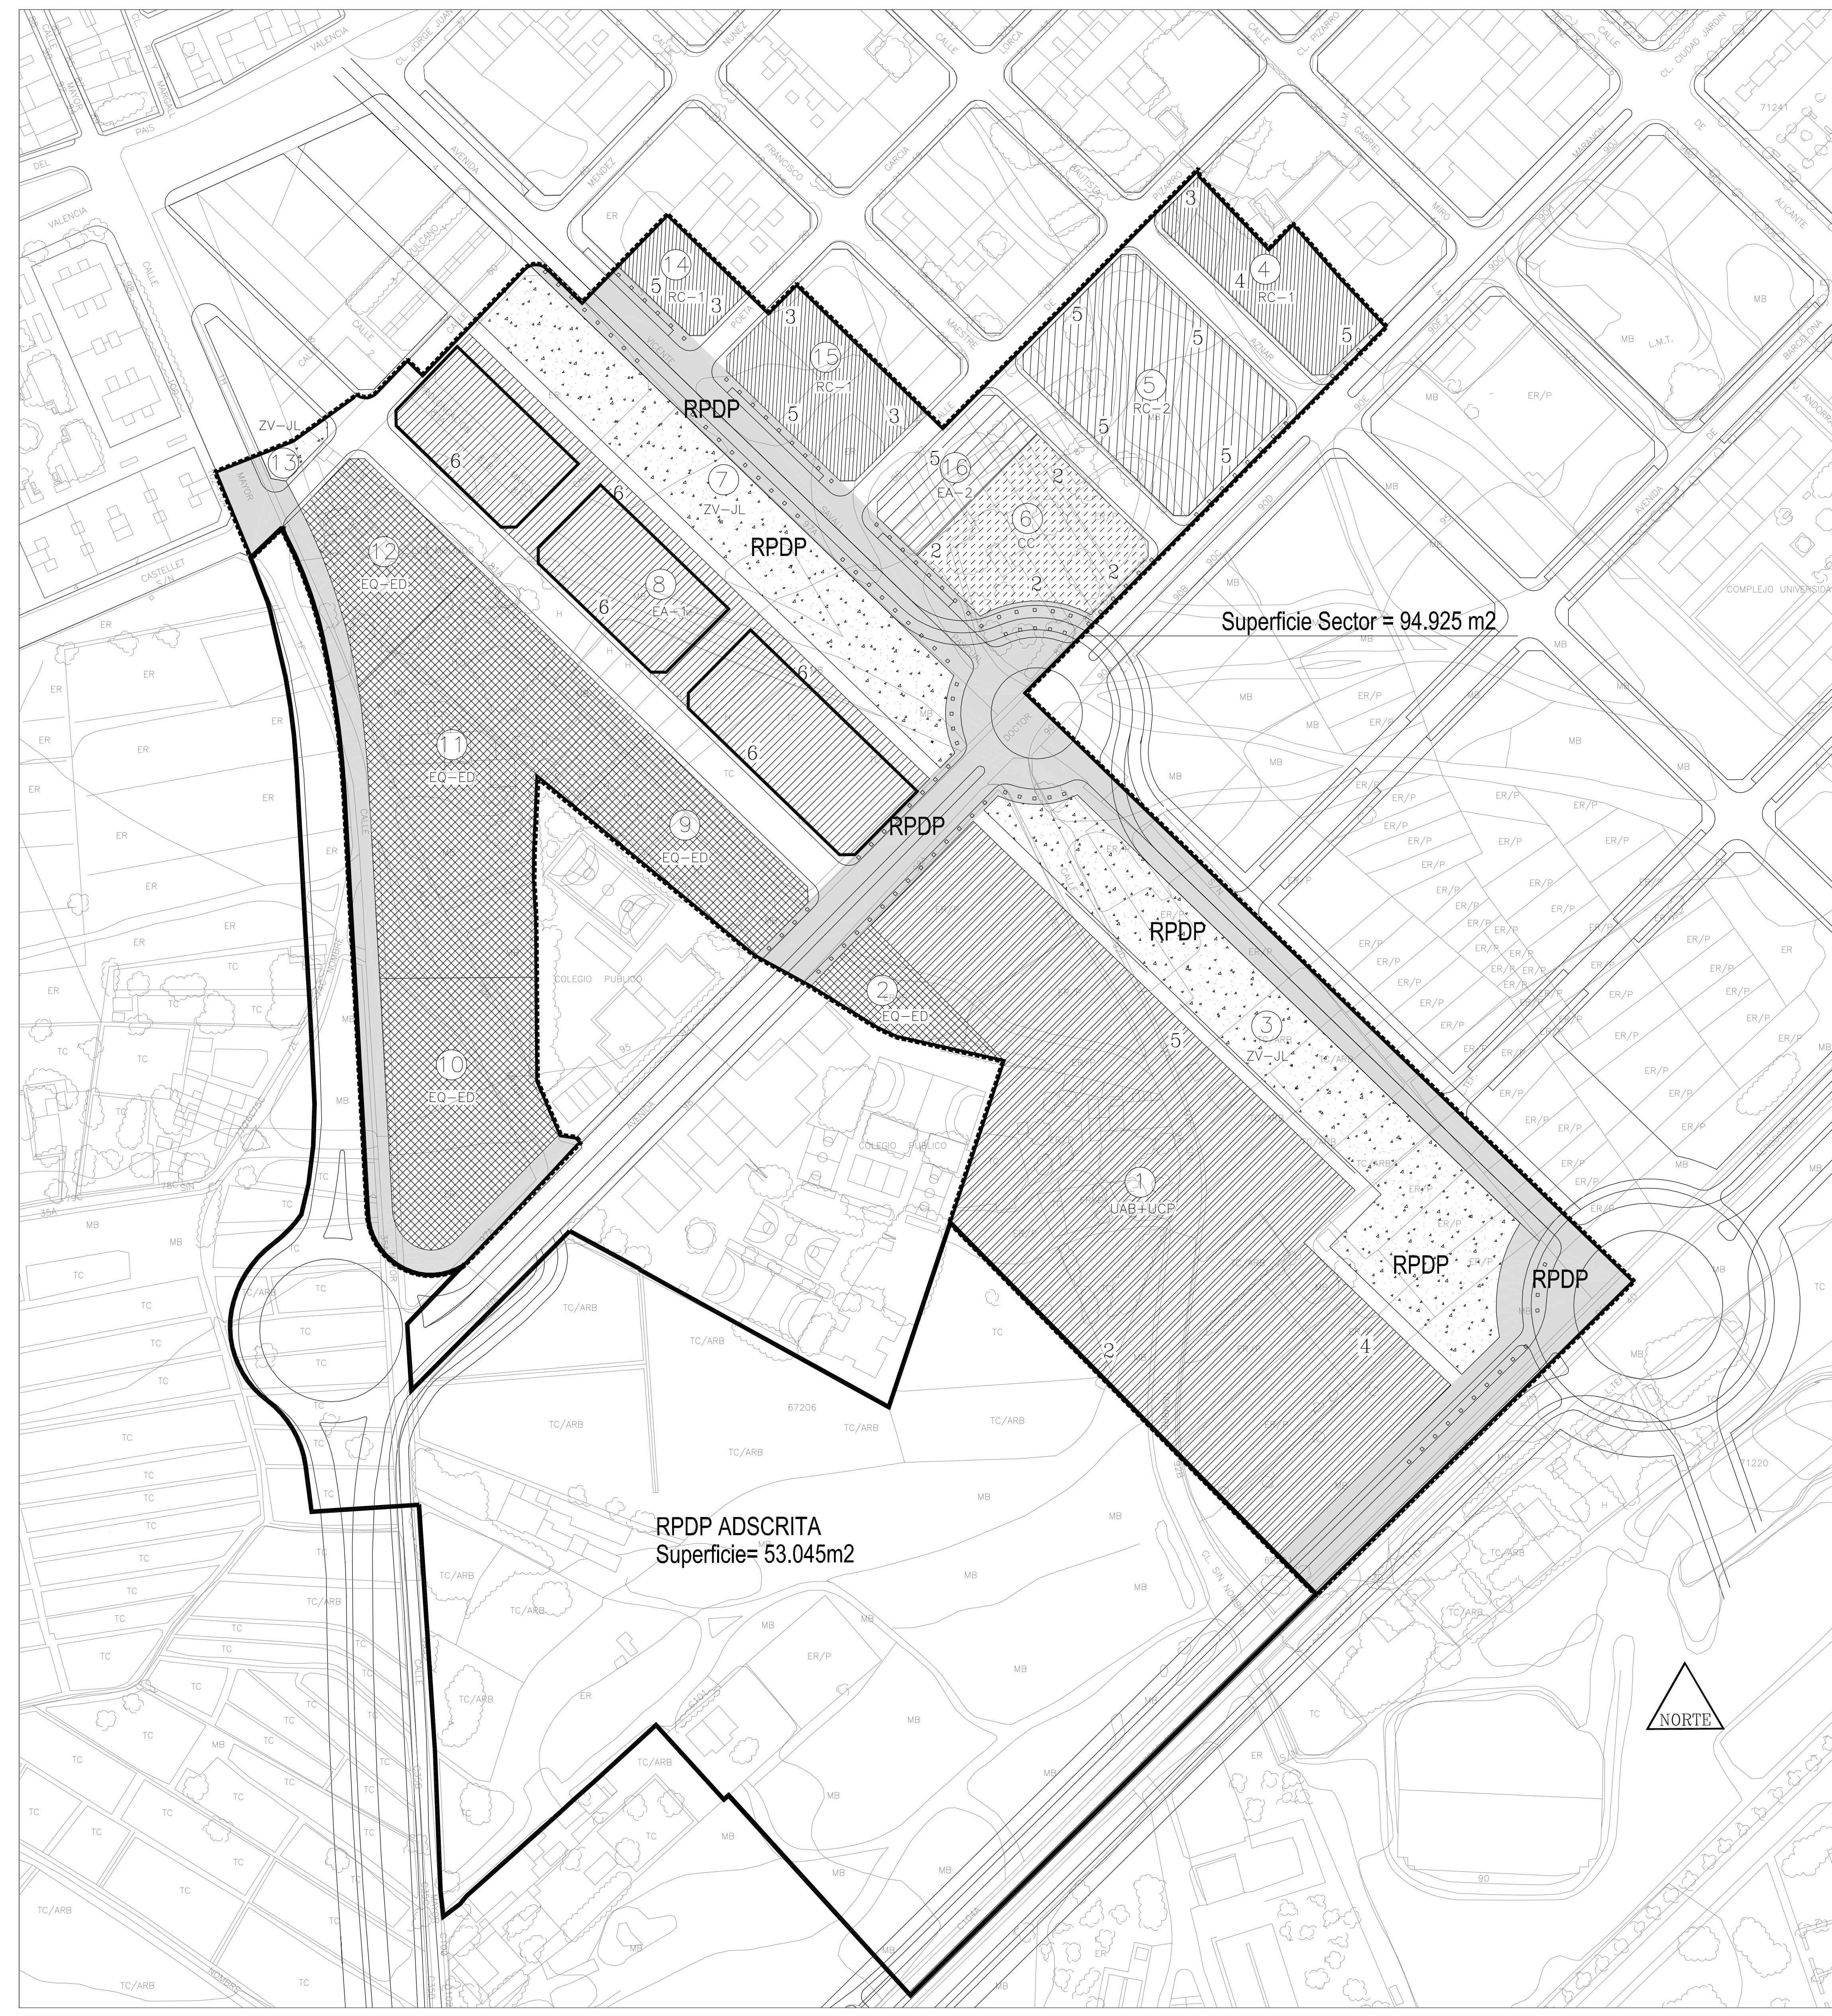

LEYENDA	
<b>LIMITE DEL SECTOR</b>	
Superficie m <sup>2</sup>	94.925
	Villa Universitaria (UAB+UCP)
Superficie m <sup>2</sup>	19.051,99
	RC-1 Casco Tradicional
Superficie m <sup>2</sup>	4.861,86
	RC-2 Manzana Cerrada o Semicerrada
Superficie m <sup>2</sup>	4.011,88
	EA-1 Edificación Abierta en torre
Superficie m <sup>2</sup>	8.085,76
	EA-2 Edificación Abierta en bloque
Superficie m <sup>2</sup>	1.216,69
	Red Primaria
ZV-JL Zonas verdes jardines	
	Red Secundaria
Superficie m <sup>2</sup>	12.154,02
	EQ-ED Equipamiento educativo-cultural
Superficie m <sup>2</sup>	17.319,59
	CC- Centro Comercial
Superficie m <sup>2</sup>	2.593,51
	Viario
Red Primaria	16.286 m <sup>2</sup>
Red Secundaria	9.345 m <sup>2</sup>
Superficie total viario: 25.631 m <sup>2</sup>	

Plan Parcial PP I/2. Sector "Azorín"

San Vicente del Raspeig

Urbanizador: Consorcio Empresarial San Vicente Sur SA

Ordenación

99-3  
7-01

2.-Calificación pormenorizada

1:1000

Gago Dávila + G<sup>a</sup> de Pablos Ripoll

Pérez i Parra + Frías Wamba

Arquitectos

