

PLAN DE REFORMA INTERIOR DEL
PROGRAMA DE ACTUACIÓN
INTEGRADA DEL SECTOR
LOS MONTOYOS



San Vicente del Raspeig
Alicante

PLANOS DE ORDENACIÓN

APROBACIÓN DEFINITIVA
Diciembre 2006

PLAN DE REFORMA INTERIOR DEL
PROGRAMA DE ACTUACIÓN
INTEGRADA DEL SECTOR
LOS MONTOYOS


San Vicente del Raspeig
Alicante

PLANOS DE ORDENACIÓN


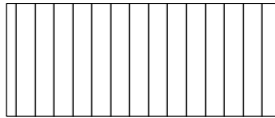

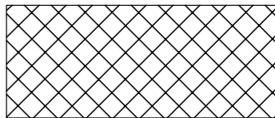
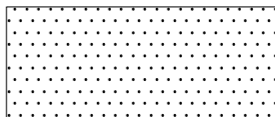
APROBACIÓN DEFINITIVA
Diciembre 2006

INDICE DE PLANOS DE ORDENACIÓN

- 1.** ZONIFICACIÓN
- 2.** CALIFICACIÓN
- 3.** RED VIARIA
- 4.** IMAGEN DE LA ORDENACIÓN
- 5.** DELIMITACIÓN DE UNIDAD DE EJECUCIÓN Y ÁREAS DE REPARTO

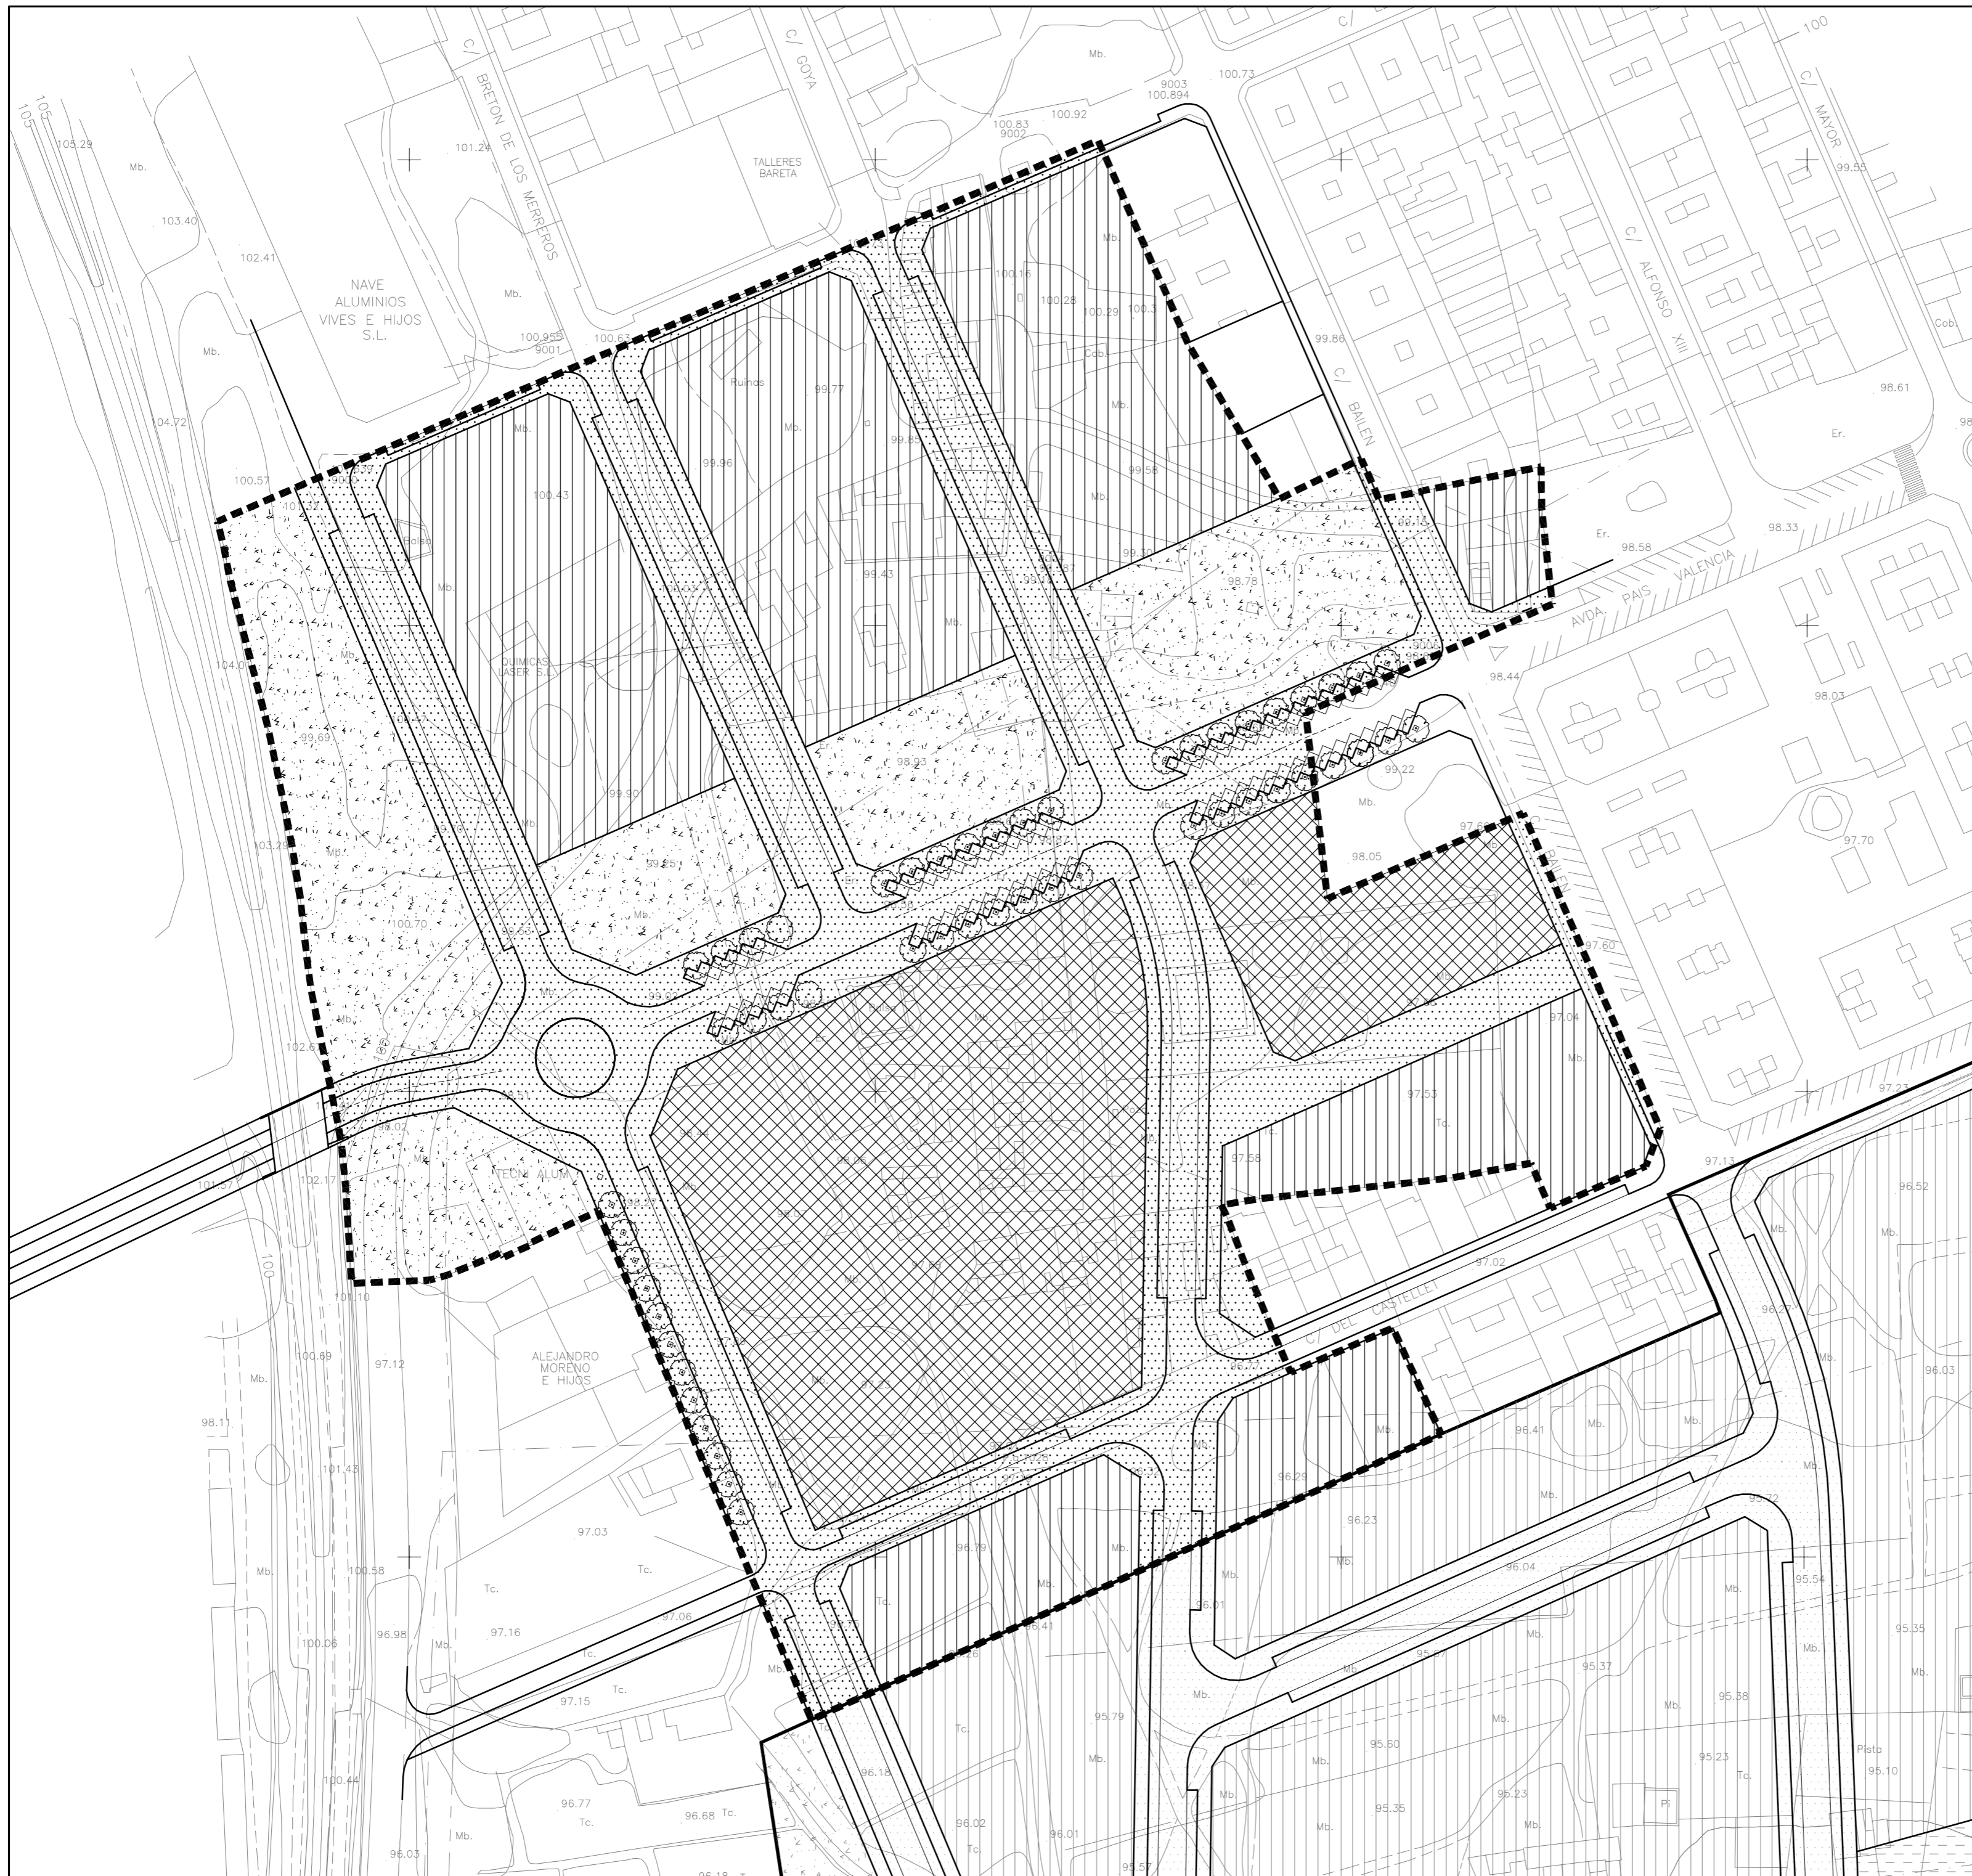

LEYENDA

-  LIMITE DEL SECTOR
-  RESIDENCIAL
-  ZONAS VERDES
-  EQUIPAMIENTOS
-  VIARIO

PLAN DE REFORMA INTERIOR DEL PROGRAMA DE ACTUACIÓN INTEGRADA DEL SECTOR LOS MONTOYOS

SAN VICENTE DEL RASPEIG

Urbanizador: ALAVAMA 

ORDENACIÓN

DICIEMBRE-2006
Aprobación Definitiva

TÍTULO:

1. ZONIFICACIÓN
1/1000


ARQUITECTOS:

JESUS GAGO DAVILA

JOSE Mº GARCIA-PABLOS RIPOLL

EQUIPO:



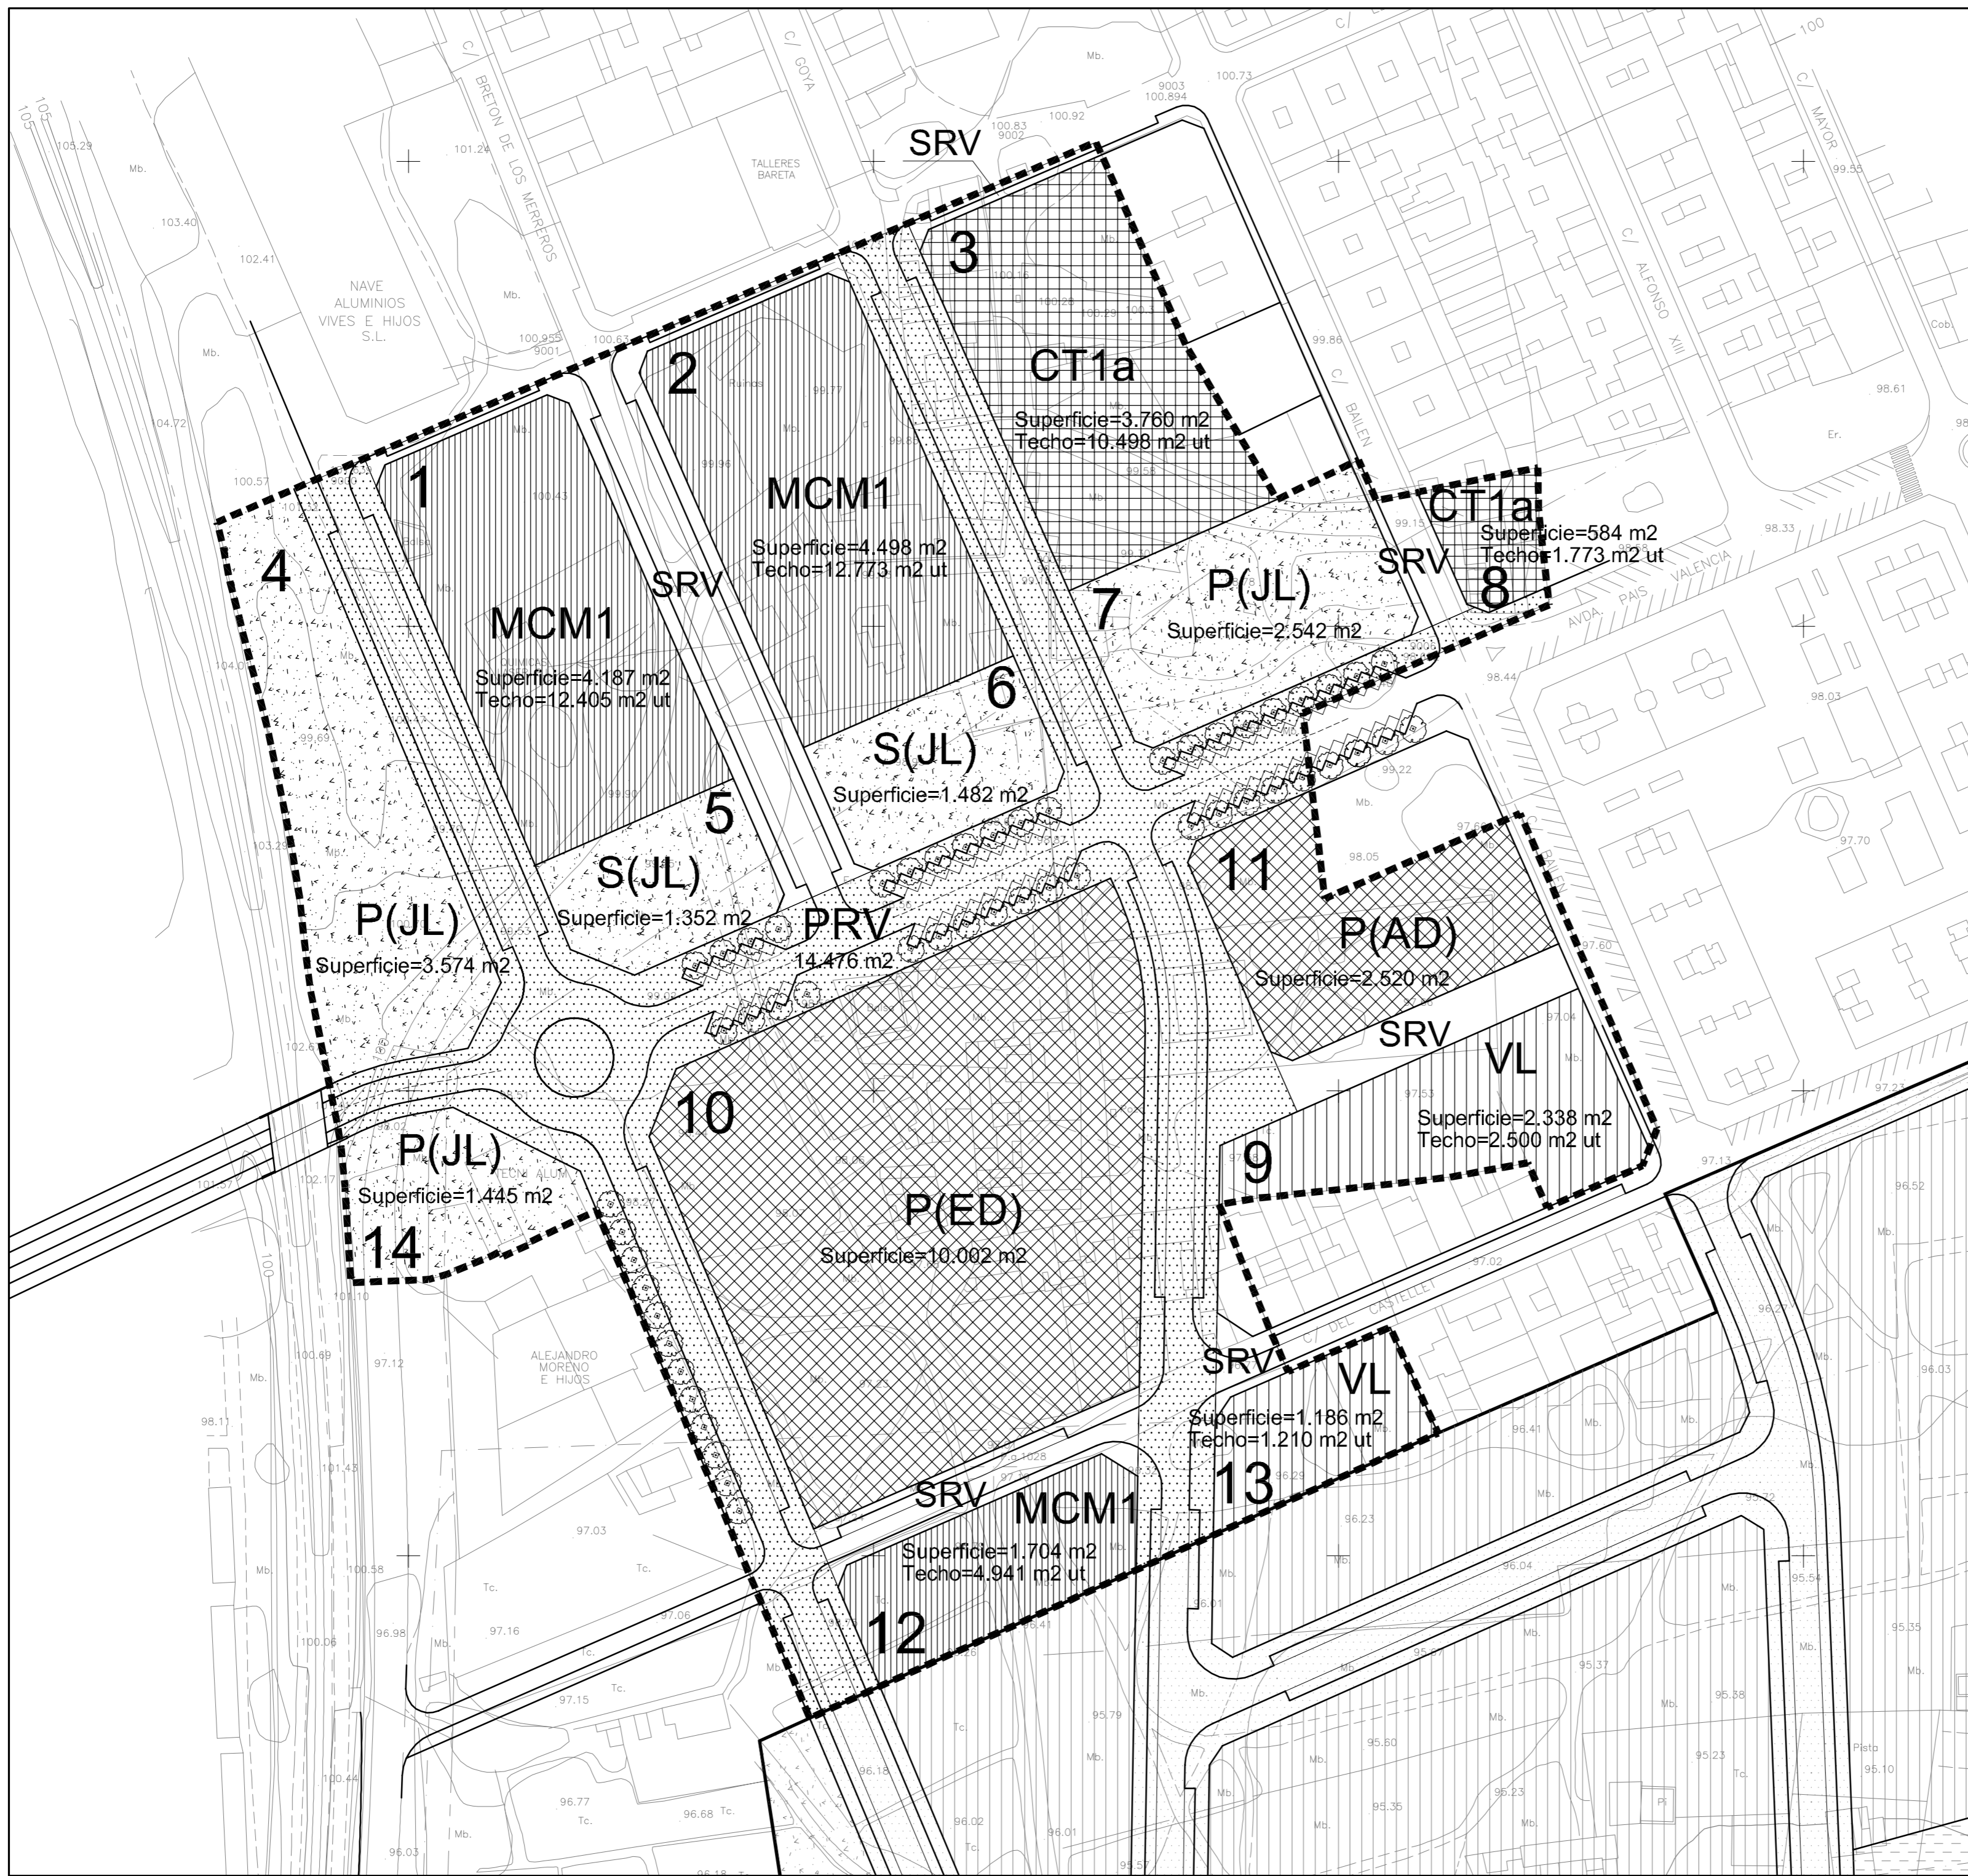

LEYENDA


- LIMITE DEL SECTOR
 Superficie m2 60.577
- CT1a-Casco Tradicional Grado 1a
 Superficie m2 4.344
- MCM1/MCM2
 Manzana con Patio de Manzana Grados 1y2
 Superficie m2 10.389
- VL- Vivienda en Linea
 Superficie m2 3.524
- S(JL)-Jardines(Zonas Verdes)
 Red Secundaria 2.833
 P(JL)-Zonas Verdes
 Red Primaria 7.562
 Superficie m2 10.395
- P(ED)-Educativo Cultural
 Red Primaria
 P(AD)-Servicio Administrativo
 Red Primaria
 Superficie m2 12.522
- PRV- Viario Red Primaria
 14.476
 SRV- Viario Red Secundario
 4.927
 Superficie m2 19.403

PLAN DE REFORMA INTERIOR DEL PROGRAMA DE ACTUACIÓN INTEGRADA DEL SECTOR LOS MONTOYOS
 SAN VICENTE DEL RASPEIG
 Urbanizador: ALAVAMA


ORDENACIÓN DICIEMBRE-2006
Aprobación Definitiva

TITULO: **2. CALIFICACIÓN**
 1/1000


ARQUITECTOS: **JESUS GAGO DAVILA** **JOSE Mº GARCIA-PABLOS RIPOLL**
 EQUIPO:

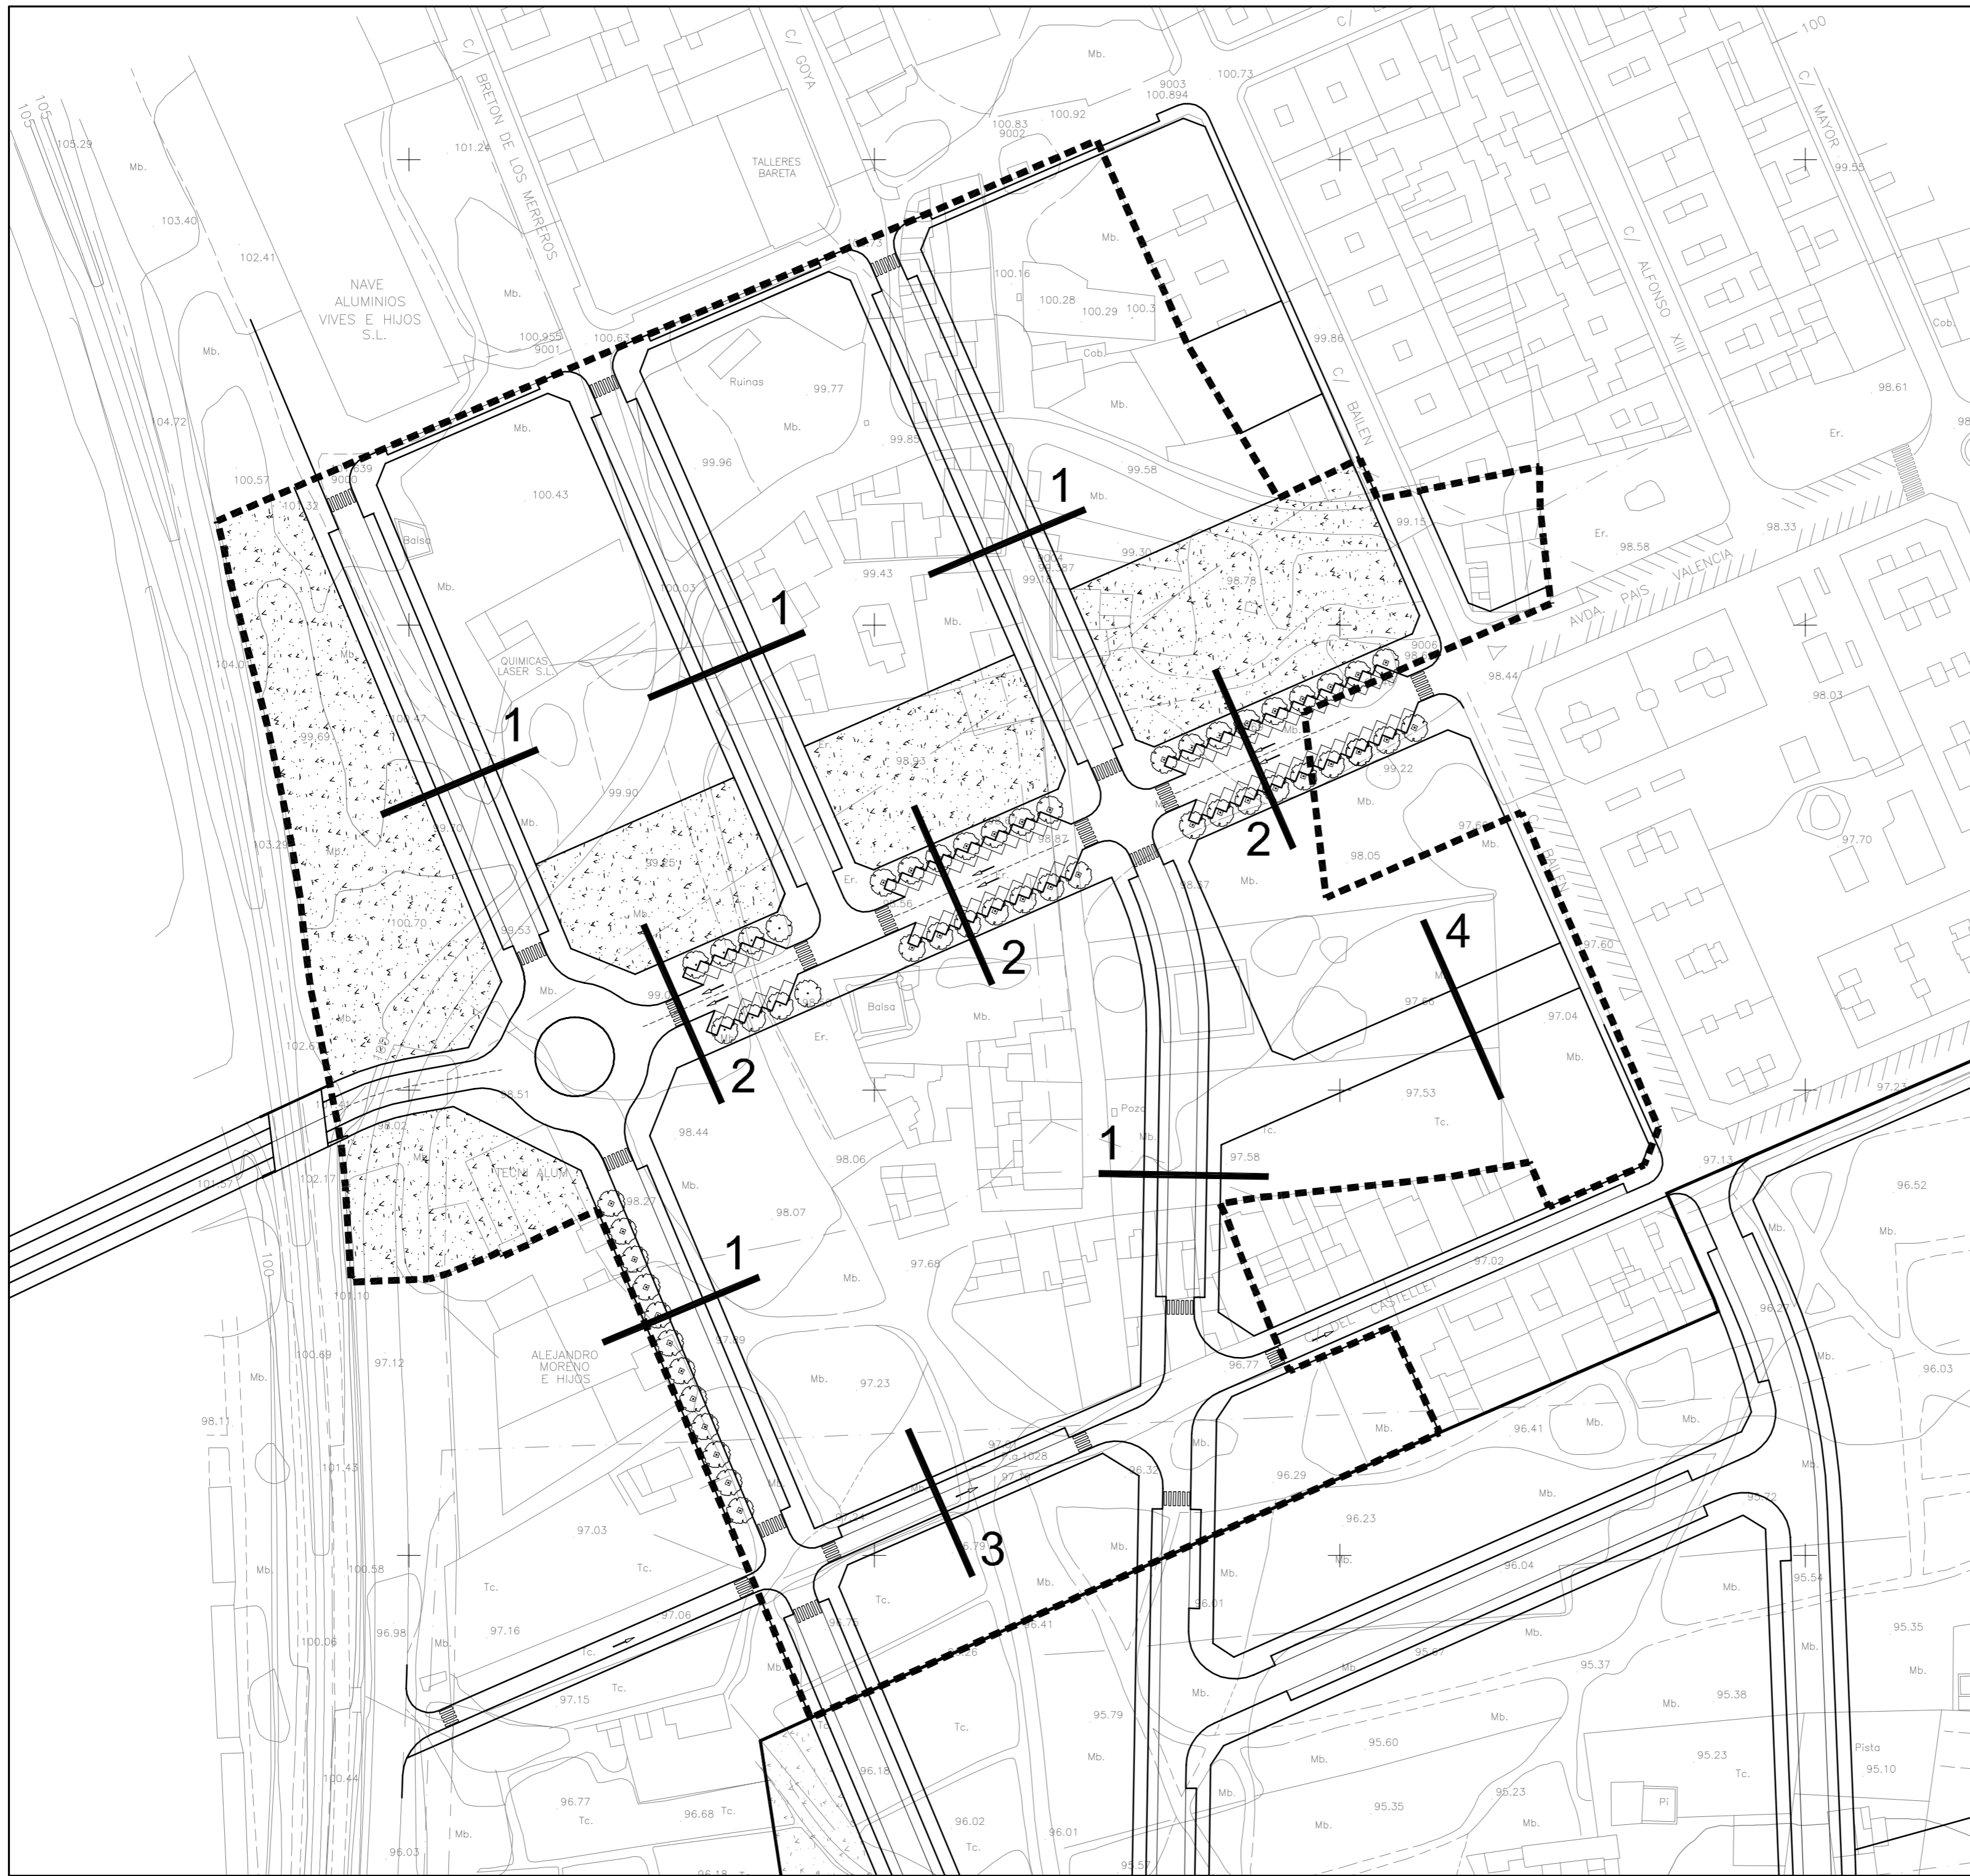


SECCIÓN TIPO 1

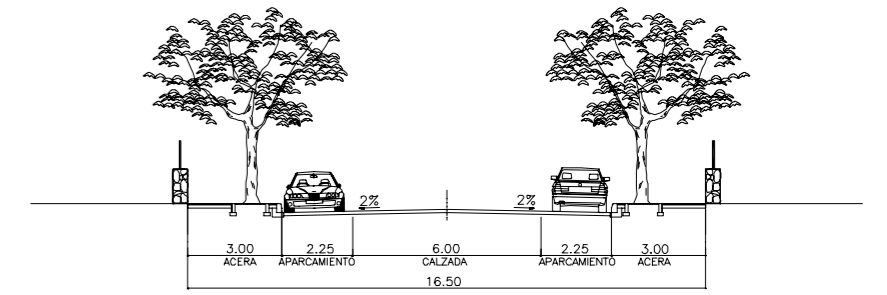


SECCIÓN TIPO 2

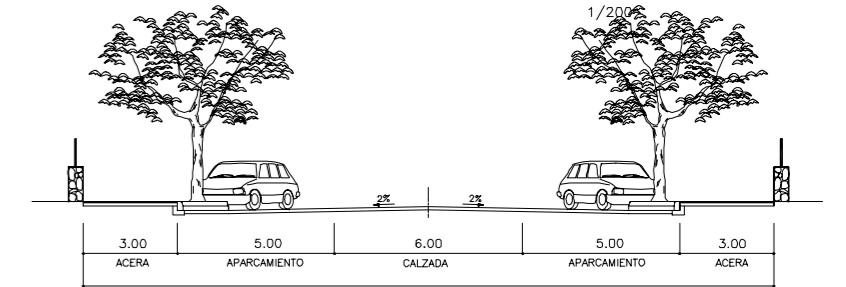

SECCIÓN TIPO 3

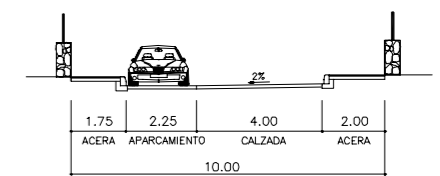

SECCIÓN TIPO 4

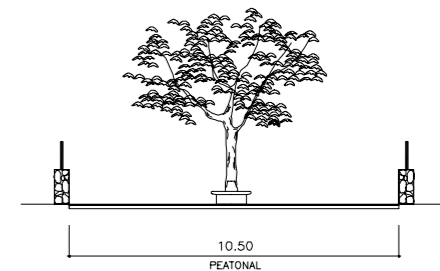

PLAN DE REFORMA INTERIOR DEL PROGRAMA DE ACTUACIÓN INTEGRADA DEL SECTOR LOS MONTOYOS
SAN VICENTE DEL RASPEIG

Urbanizador: ALAVAMA 

ORDENACIÓN

DICEMBRE-2006
Aprobación Definitiva

TÍTULO:

3. RED VIARIA
1/1000



ARQUITECTOS:


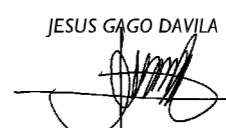
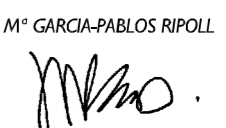

JESUS GAGO DAVILA


JOSE Mº GARCIA-PABLOS RIPOLL

EQUIPO:



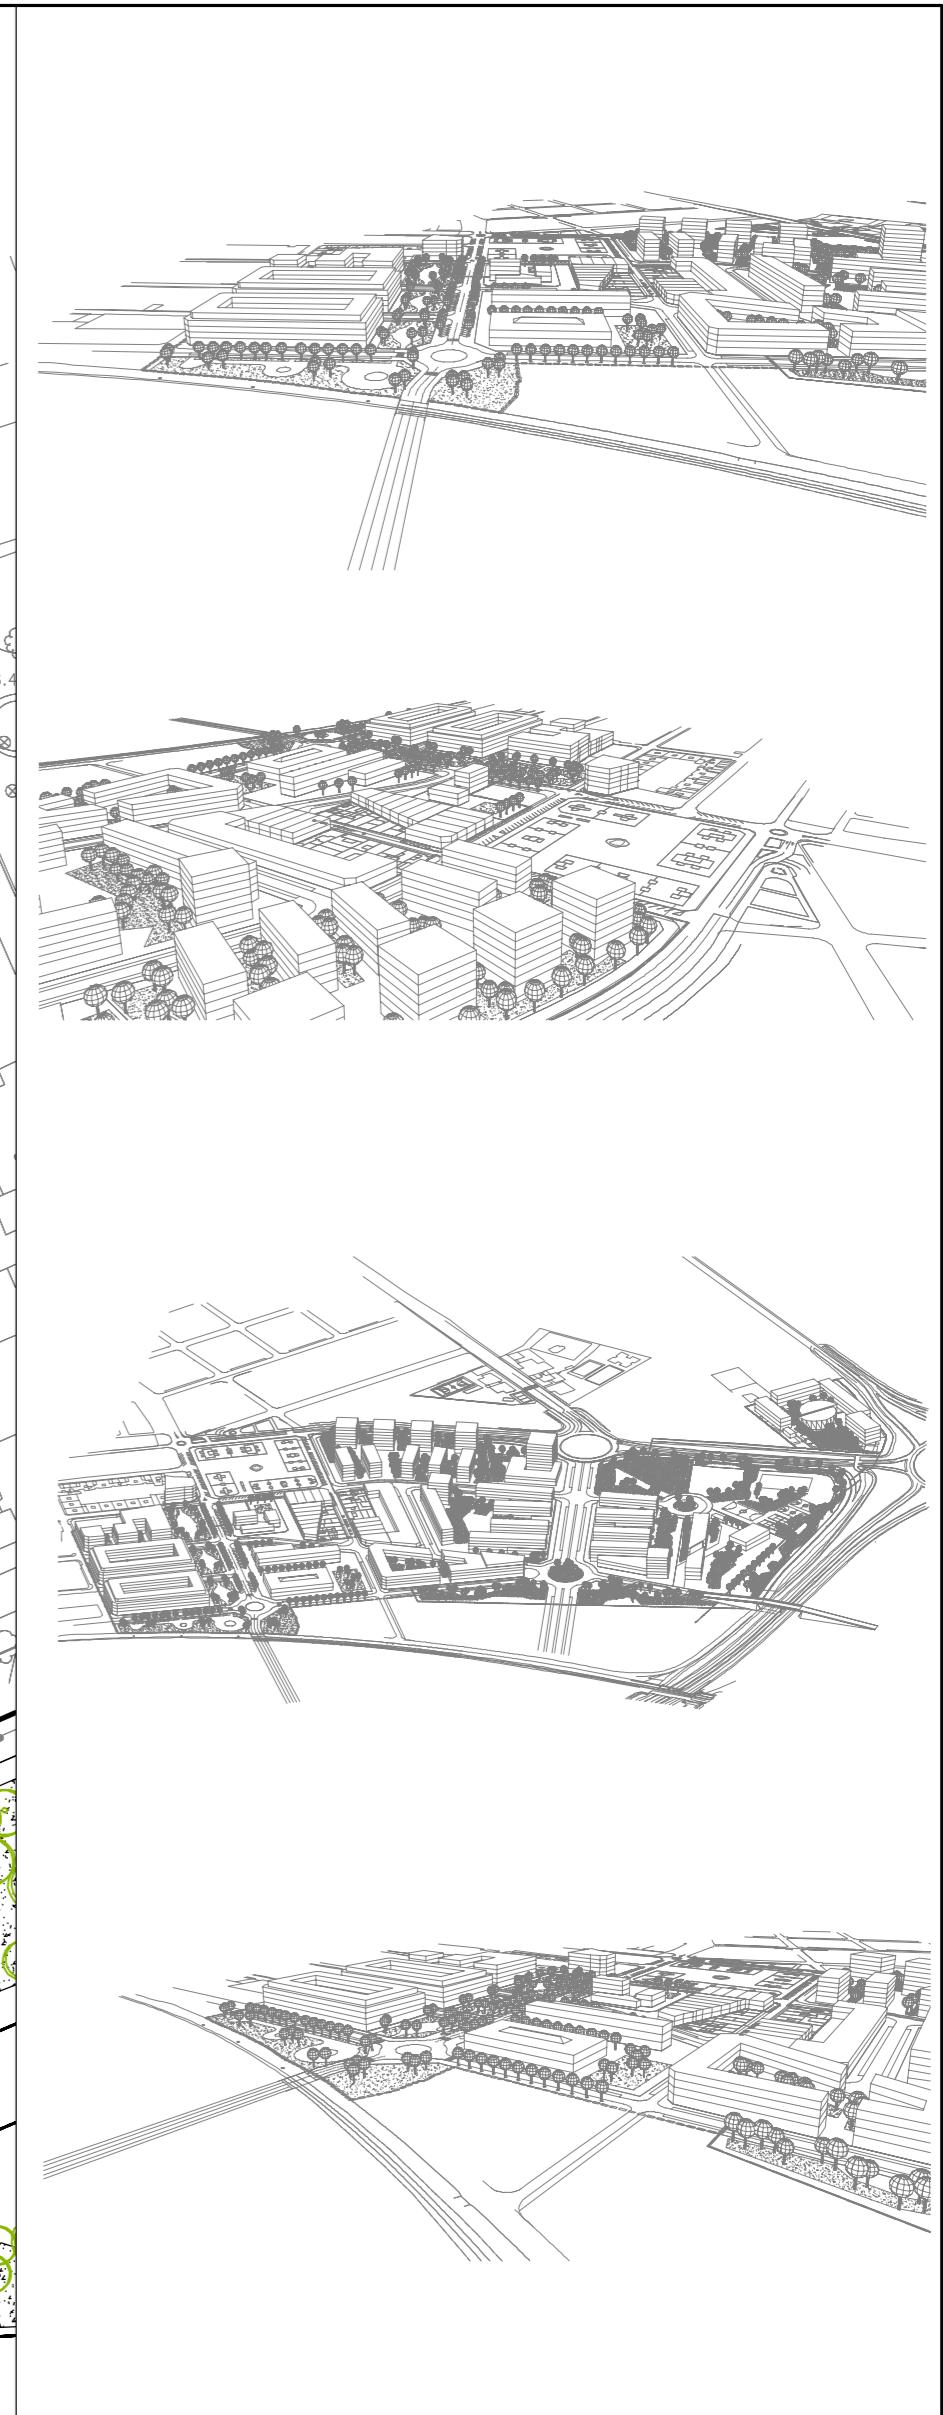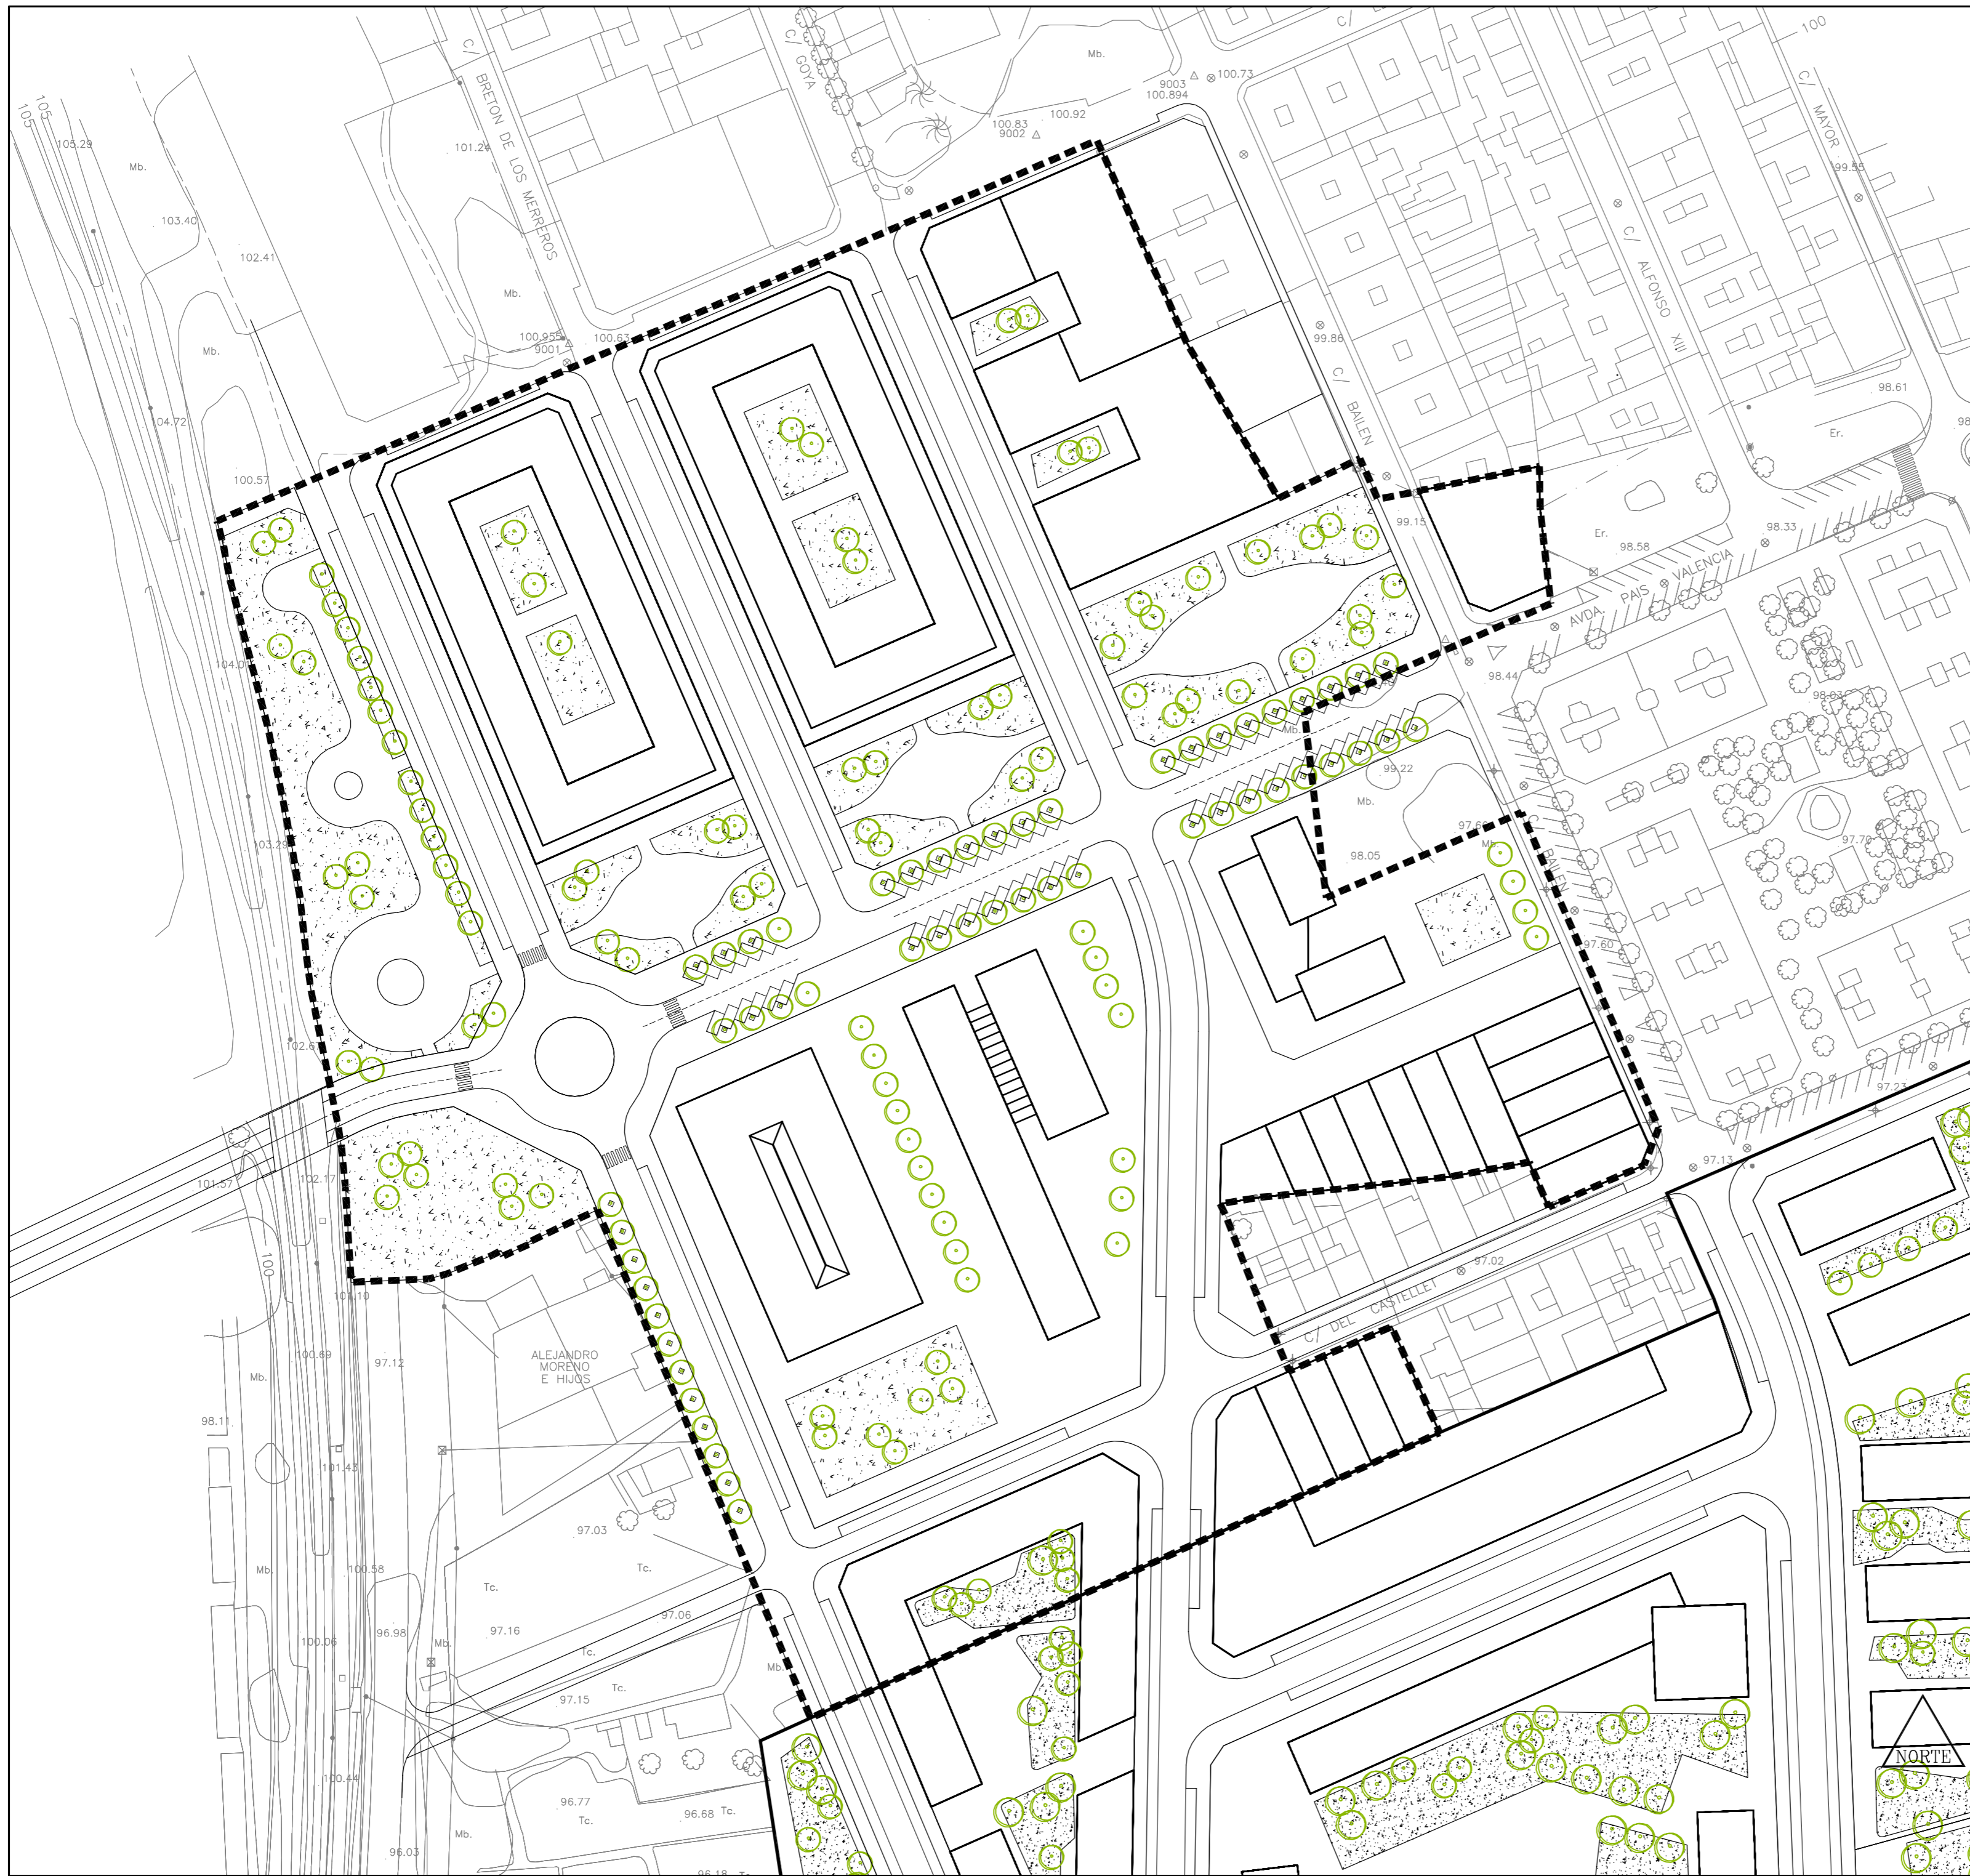

<p>PLAN DE REFORMA INTERIOR DEL PROGRAMA DE ACTUACIÓN INTEGRADA DEL SECTOR LOS MONTOYOS SAN VICENTE DEL RASPEIG</p> <p>Urbanizador: ALAVAMA </p>		
<p>ORDENACIÓN</p>		
<p>DICIEMBRE-2006 Aprobación Definitiva</p>		
<p>TÍTULO: 4. IMAGEN DE LA ORDENACIÓN 1/1000</p>		
<p>ARQUITECTOS:</p> <p>JESUS GAGO DAVILA </p>	<p>JOSE M° GARCIA-PABLOS RIPOLL </p>	<p>EQUIPO:</p> <p> OFICINA DE URBANISMO Y ARQUITECTURA S.L.</p>

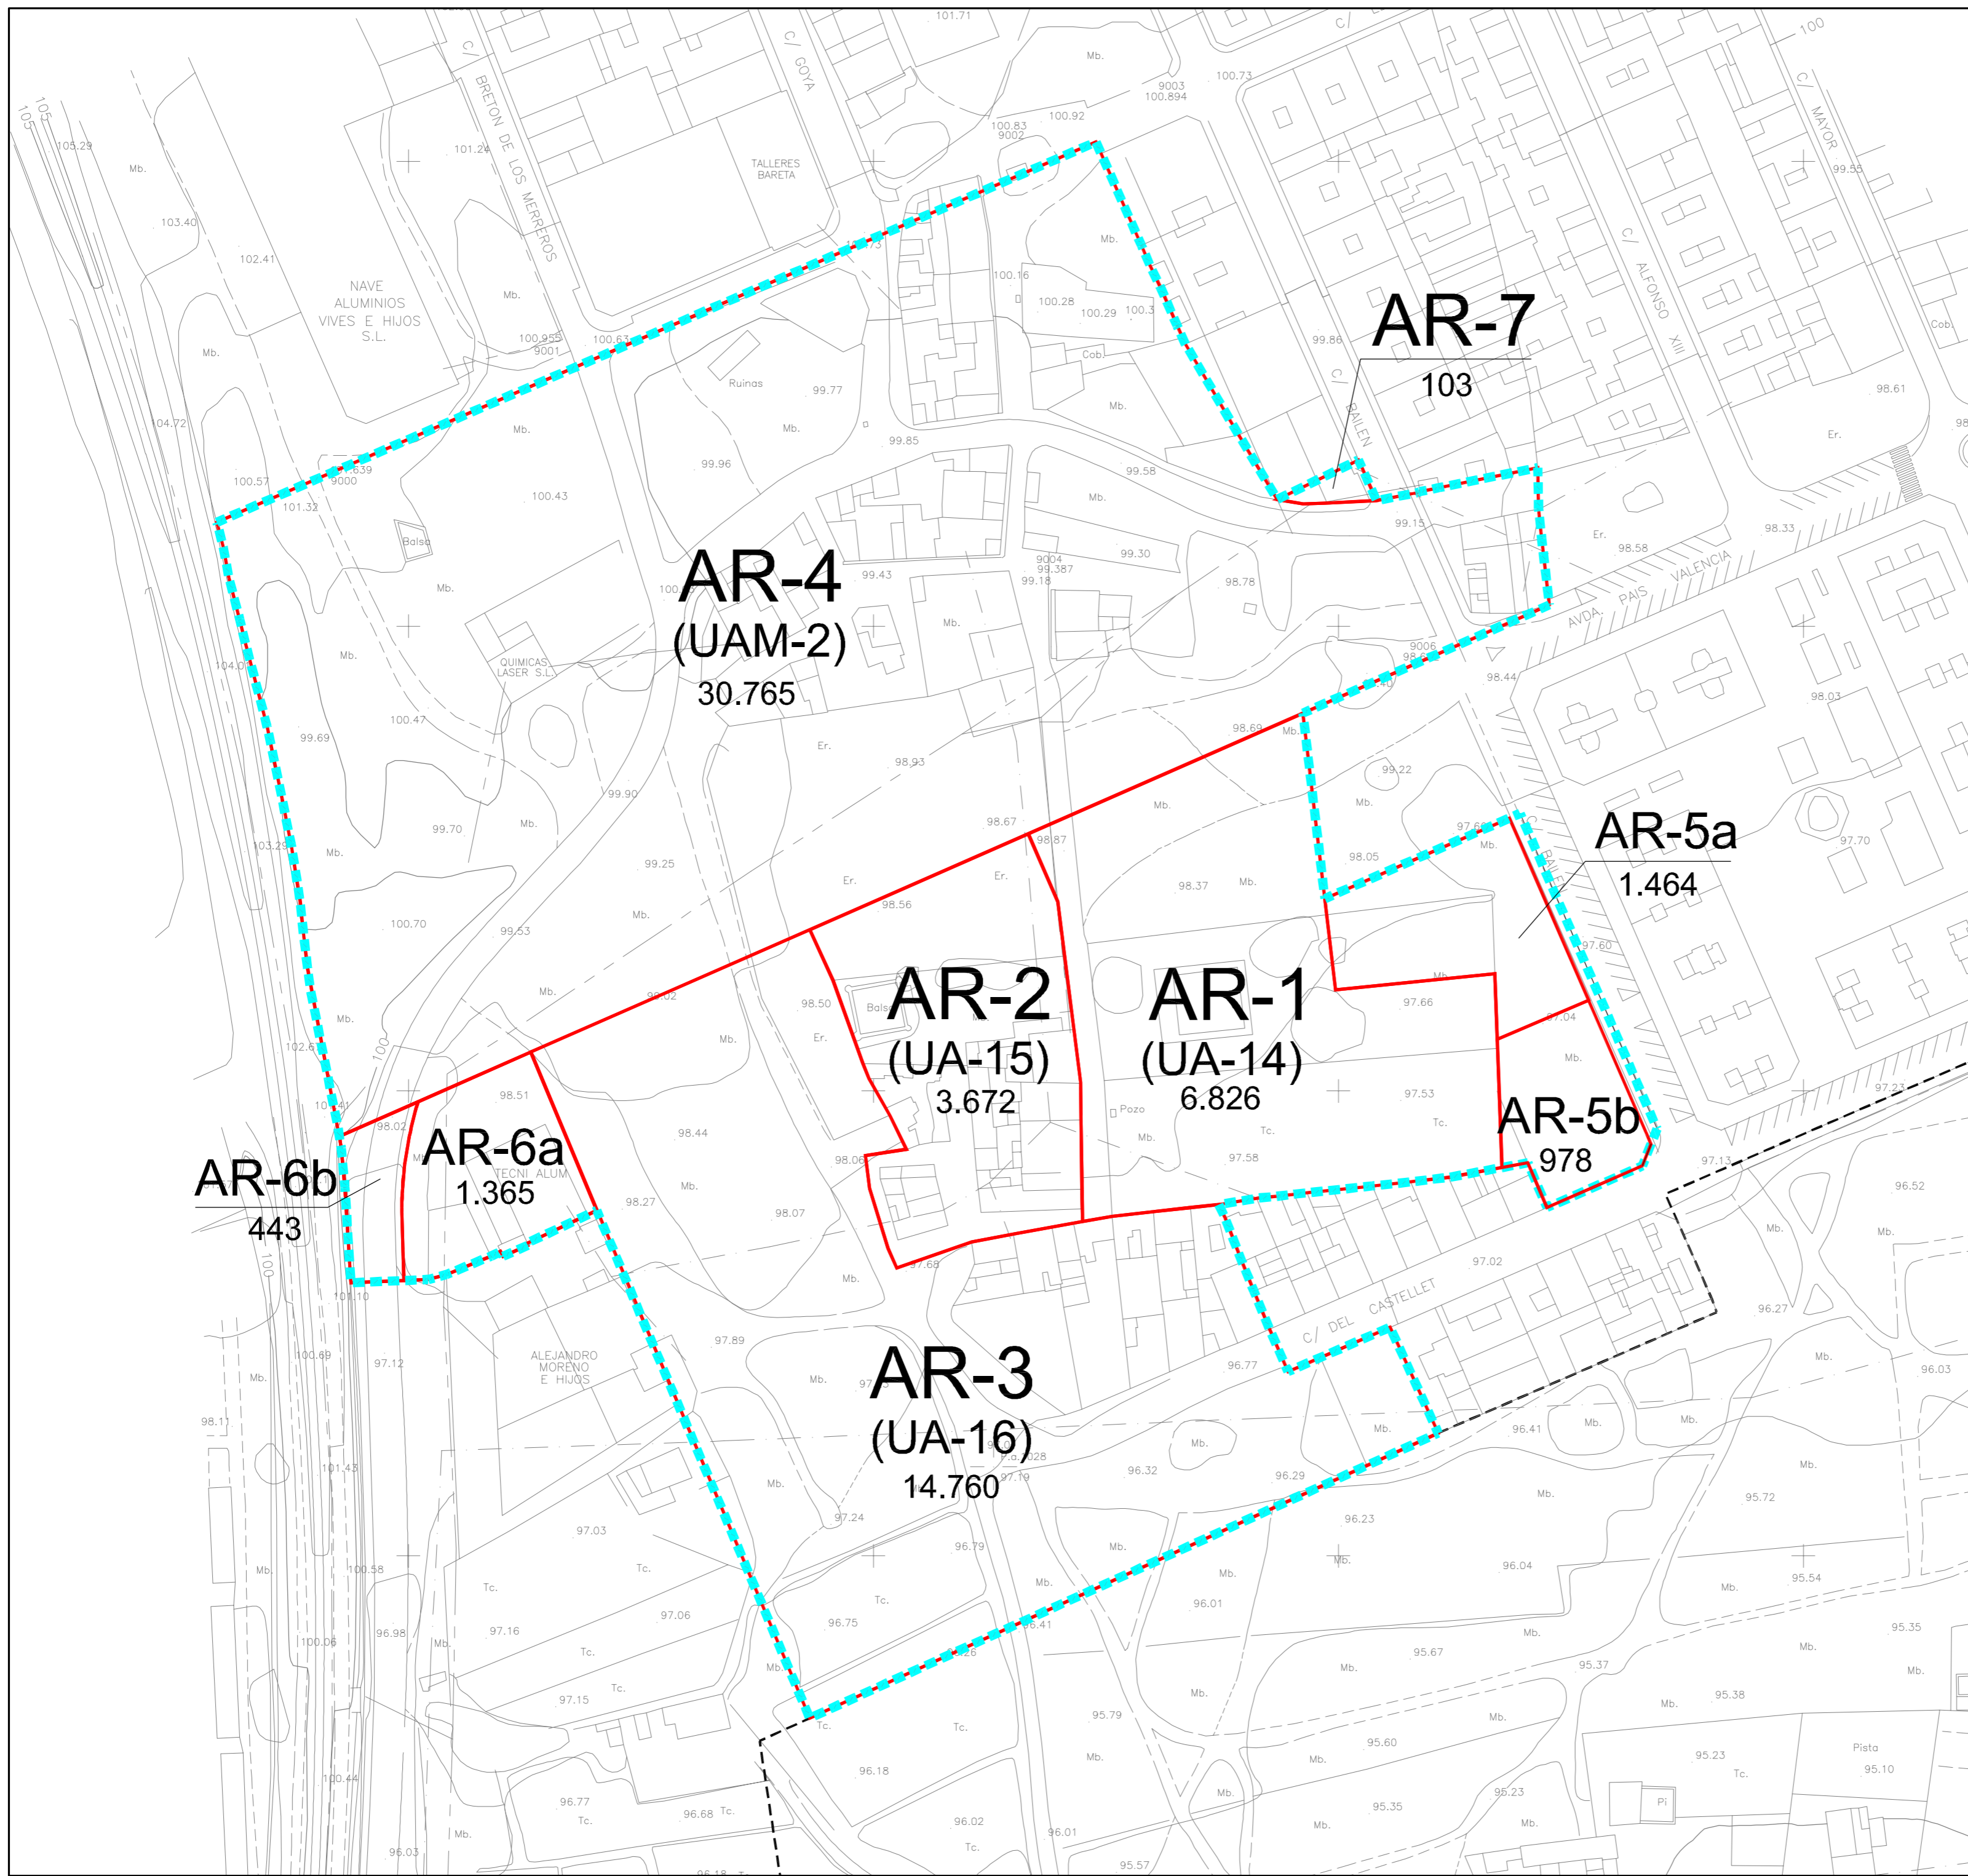

LEYENDA

- LÍMITE UNIDAD DE EJECUCIÓN
- LÍMITE AREAS DE REPARTO

AR-7
103

AR-4
(UAM-2)
30.765

AR-5a
1.464

AR-2
(UA-15)
3.672

AR-1
(UA-14)
6.826


AR-5b
978

AR-6a
1.365

AR-6b
443


AR-3
(UA-16)
14.760


PLAN DE REFORMA INTERIOR DEL PROGRAMA DE ACTUACIÓN INTEGRADA DEL SECTOR LOS MONTOYOS
SAN VICENTE DEL RASPEIG

Urbanizador: ALAVAMA 

ORDENACIÓN DICIEMBRE-2006
Aprobación Definitiva

TÍTULO: **5. DELIMITACIÓN DE UNIDAD DE EJECUCIÓN Y AREAS DE REPARTO**
1/1000

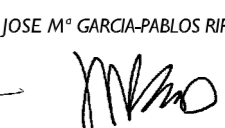ARQUITECTOS: **JESUS GAGO DAVILA**  **JOSE Mº GARCIA-PABLOS RIPOLL** 

EQUIPO: 
OFICINA DE URBANISMO Y ARQUITECTURA S.L.